


COMPLESSO RESIDENZIALE

ALBA - STRADA BACONA



MARISA COSTA DANILO MANASSERO ARCHITETTI

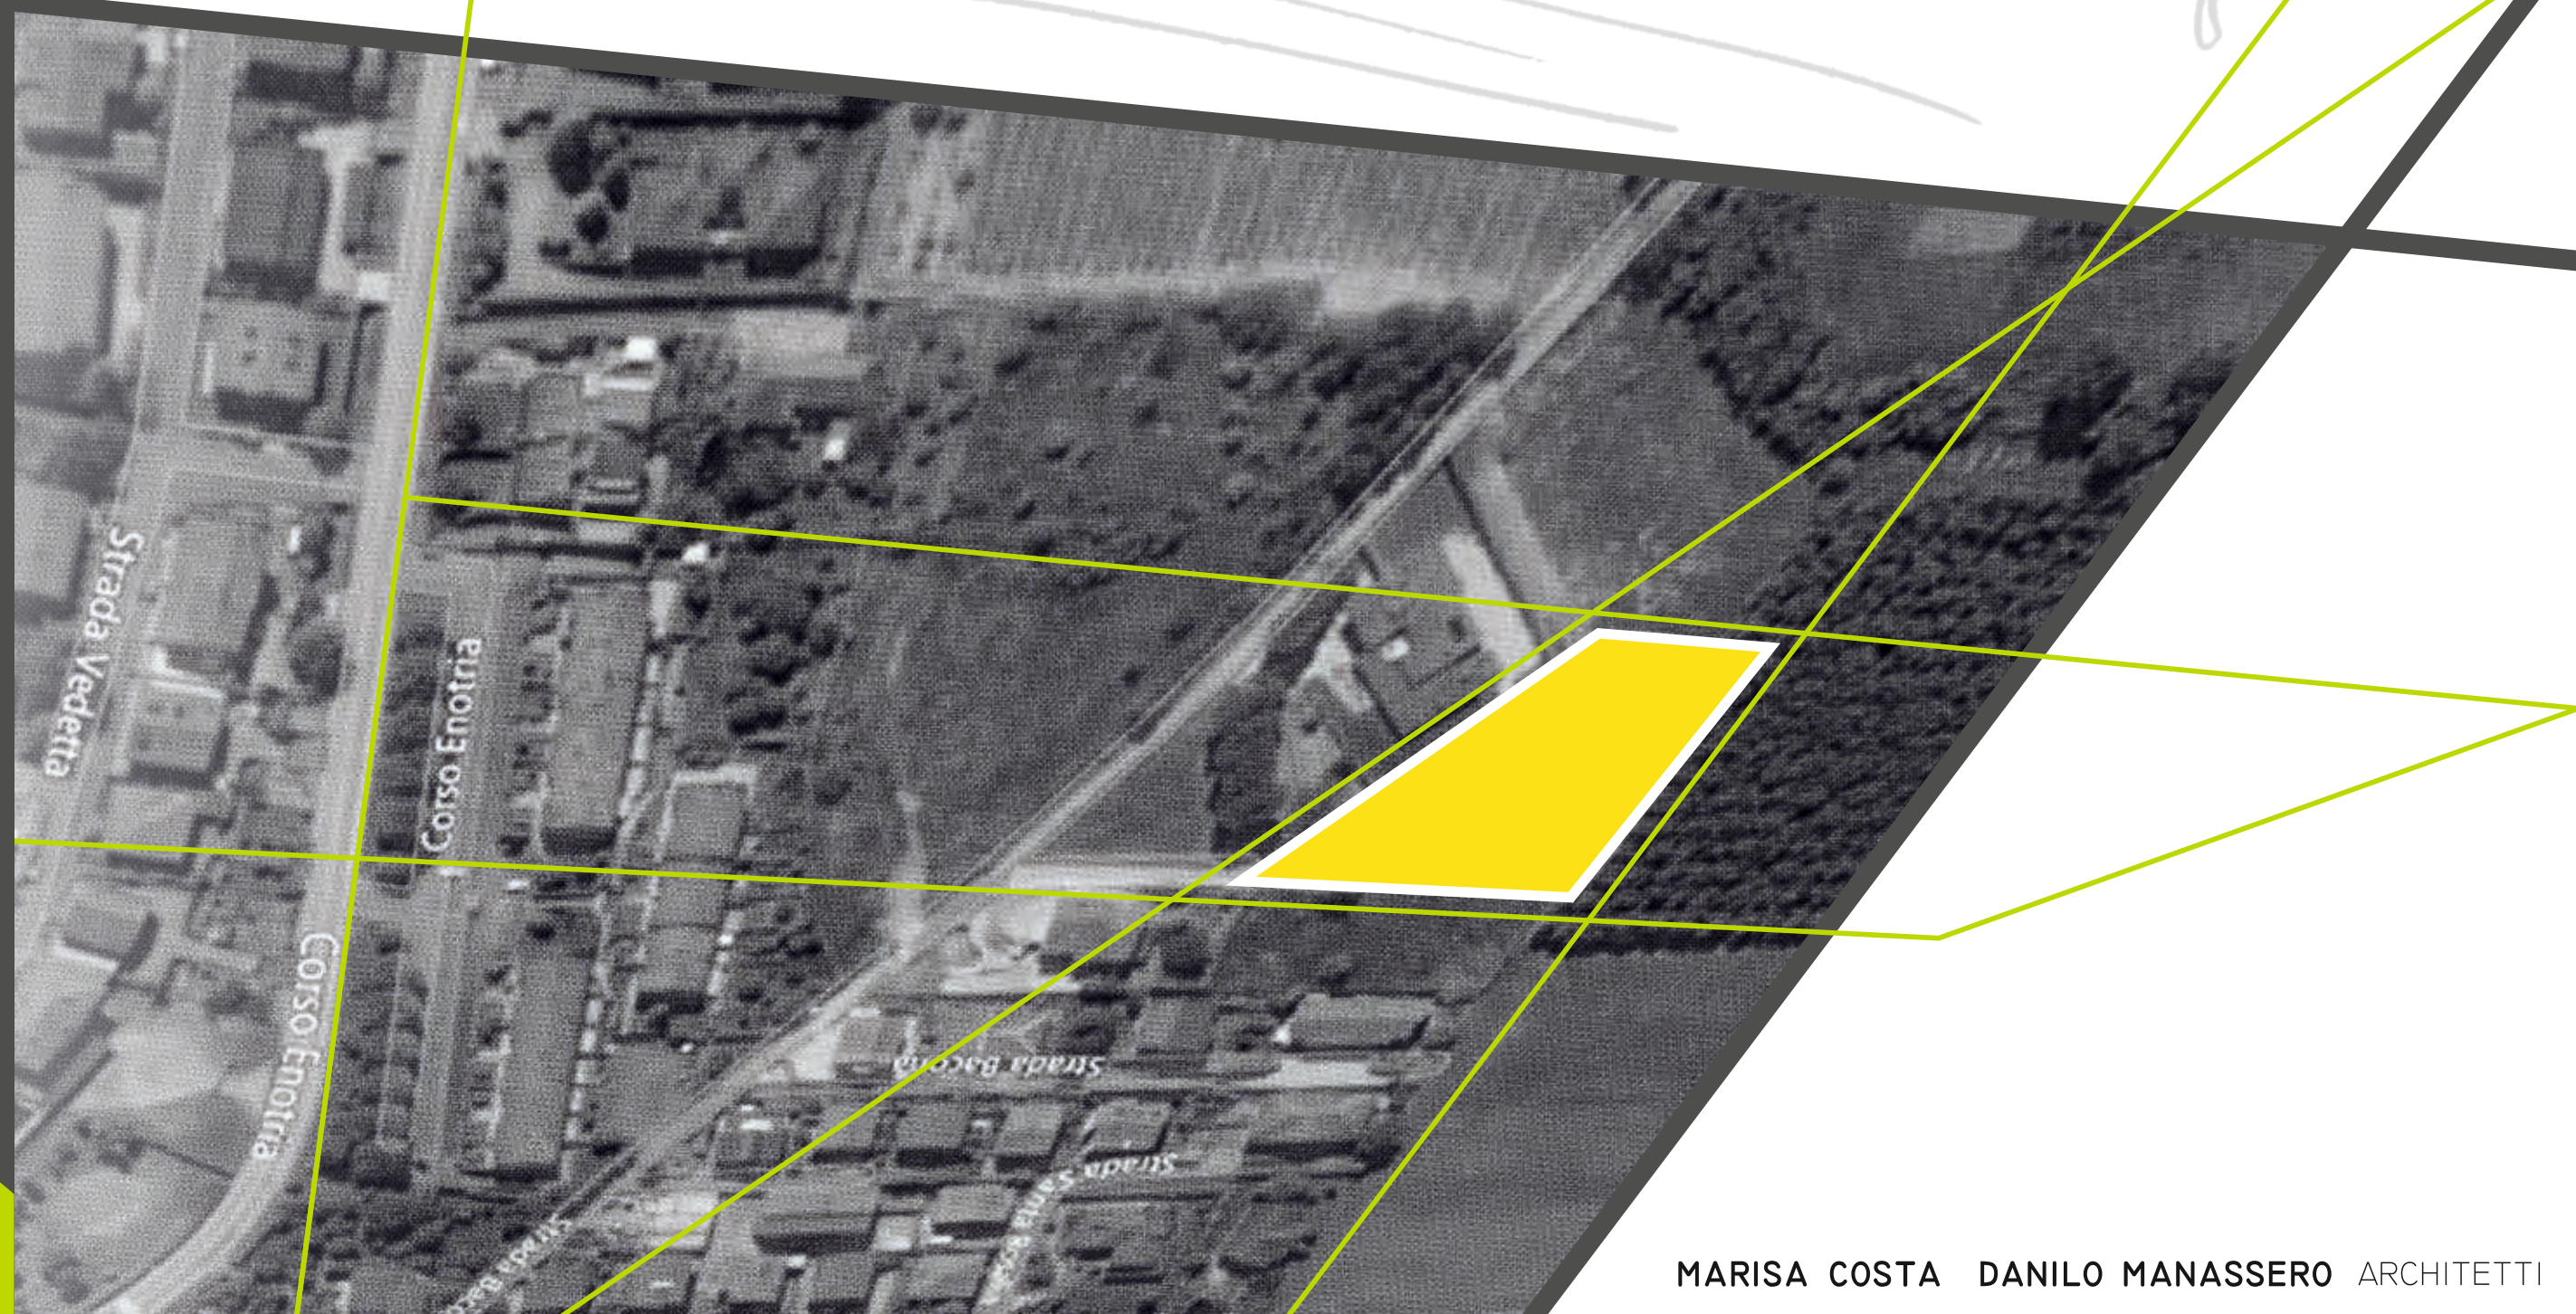

ARCHITETTURA SOSTENIBILE

MATERIALI NATURALI
FONTI ENERGETICHE RINNOVABILI



FORME CONTEMPORANEE

EQUILIBRIO
TRA ESTETICA E FUNZIONALITÀ



DIALOGO CON IL VERDE

VICINANZA CON AREE
AGRICOLE O ZONE
NATURALI:
RESIDENZE INTEGRATE
CON IL VERDE



ACCESSIBILITA' AI SERVIZI

CENTRO DELLA CITTÀ E
SERVIZI PRINCIPALI FACILMENTE
E RAPIDAMENTE RAGGIUNGIBILI



VISTA PANORAMICA

VISIONE APERTA SUL
PAESAGGIO URBANO,
ESTESA FINO ALL'ARCO ALPINO






INQUADRAMENTO TERRITORIALE




PLANIMETRIA GENERALE



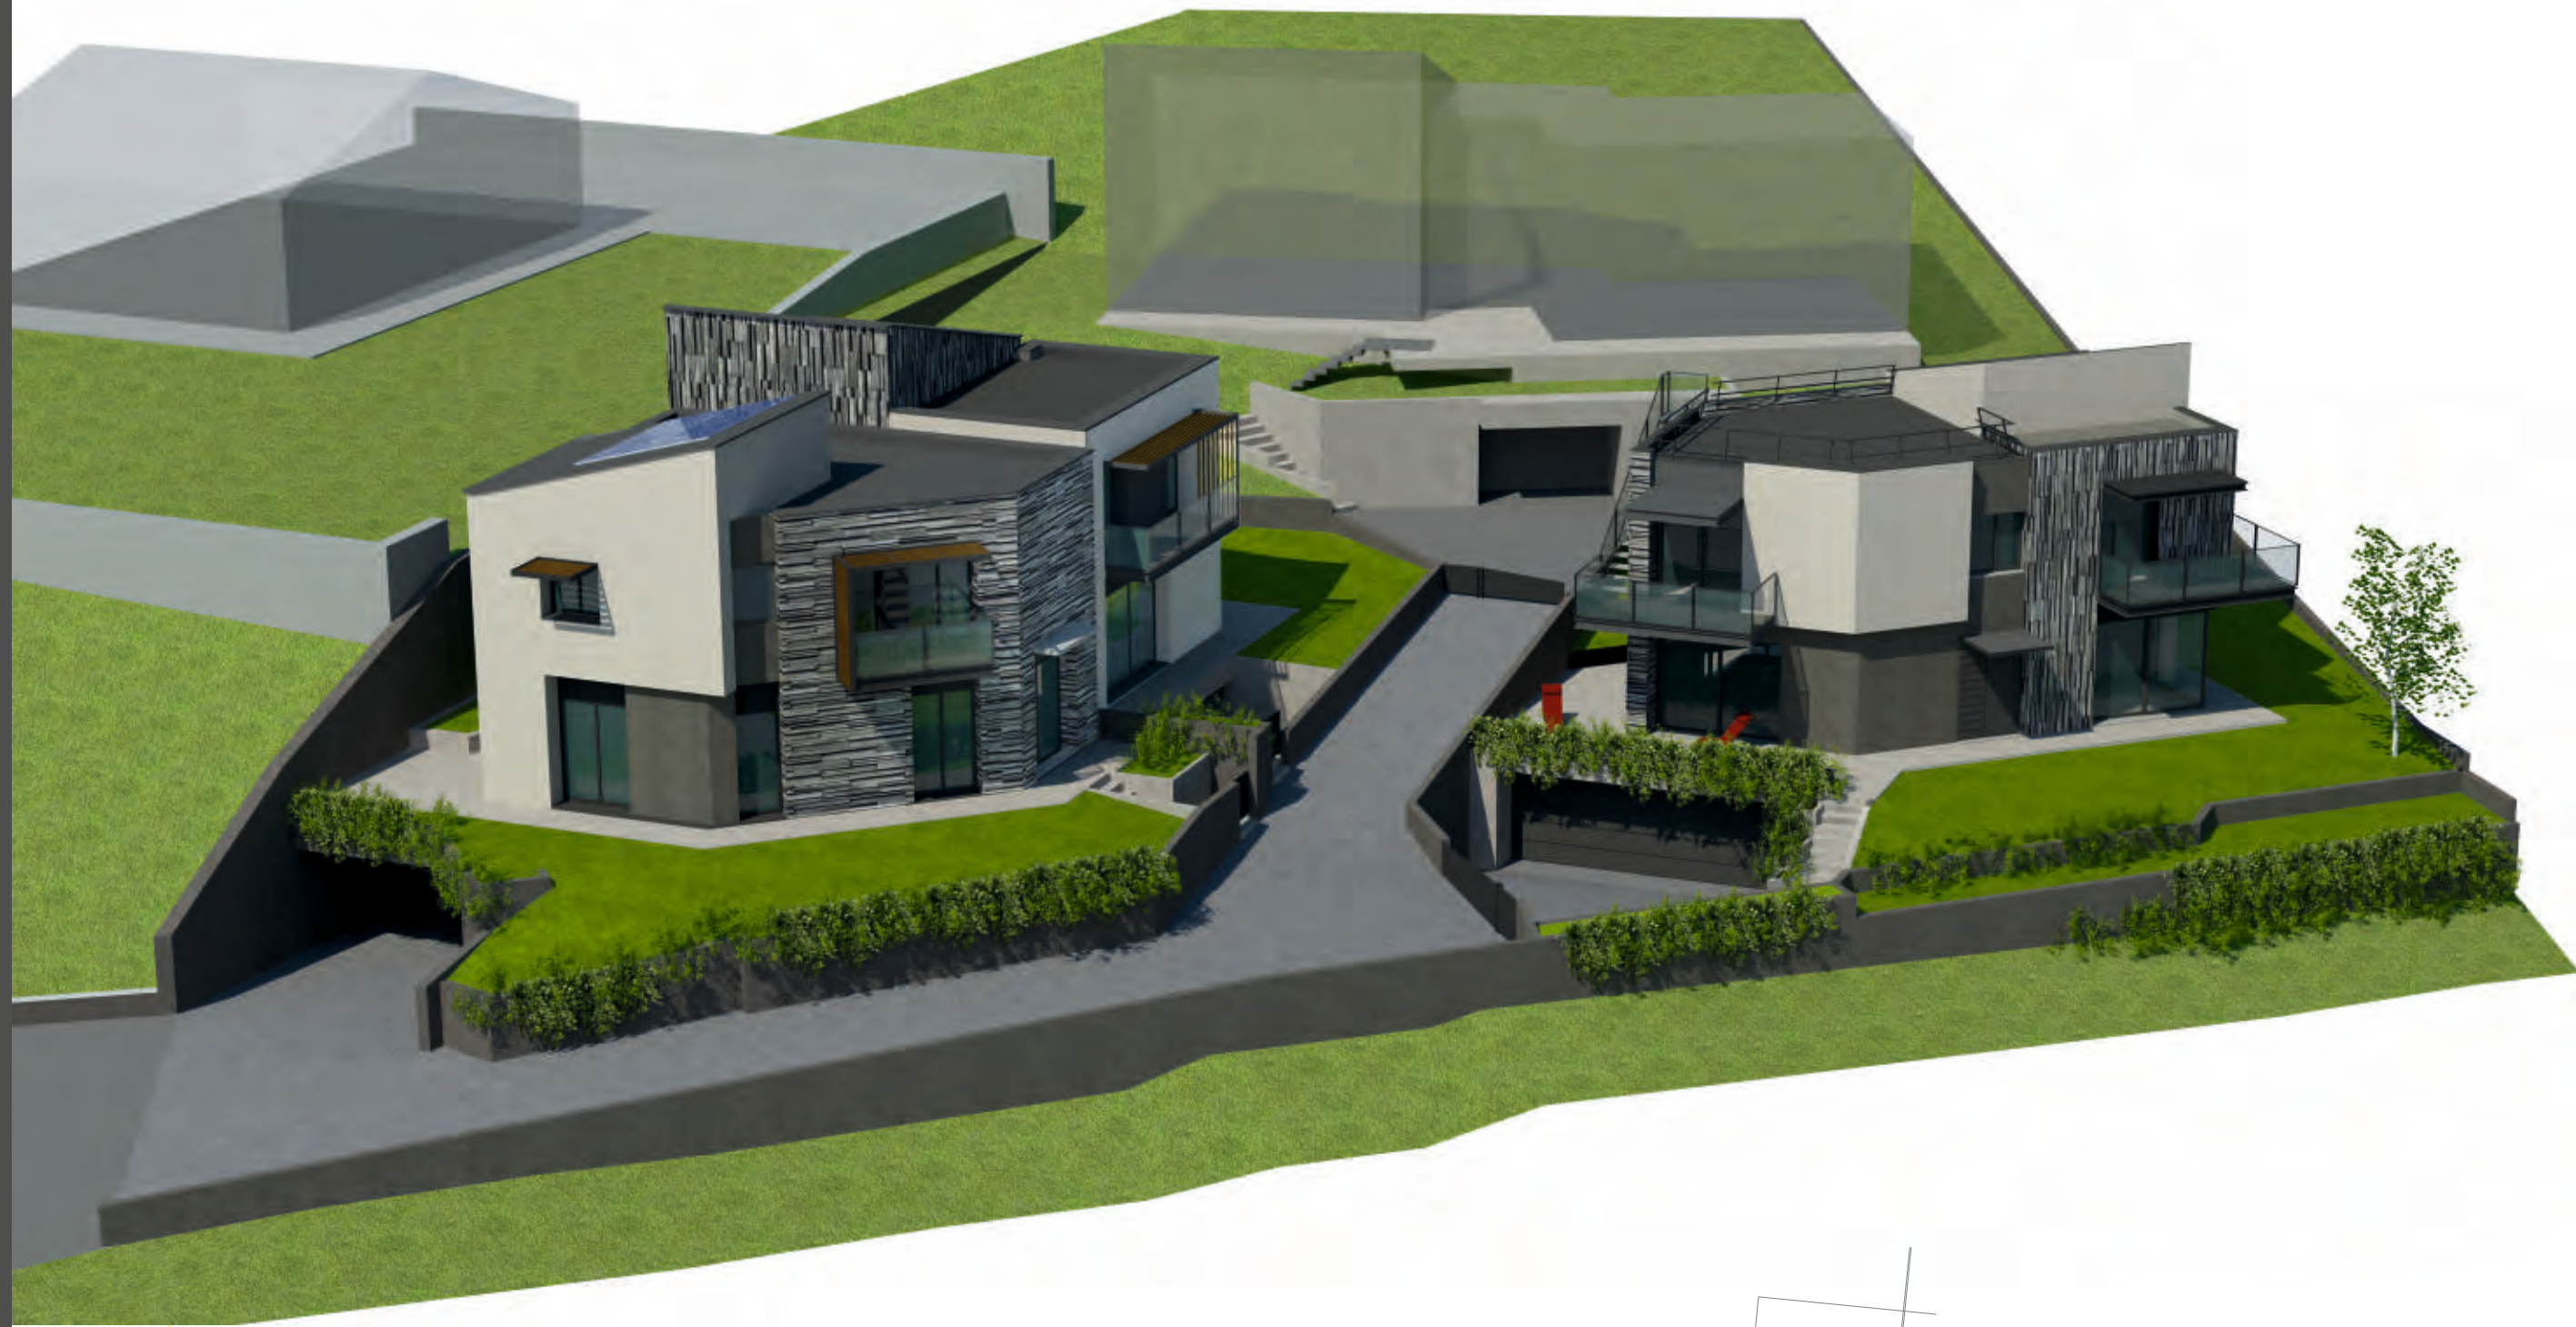

VISTA TRIDIMENSIONALE

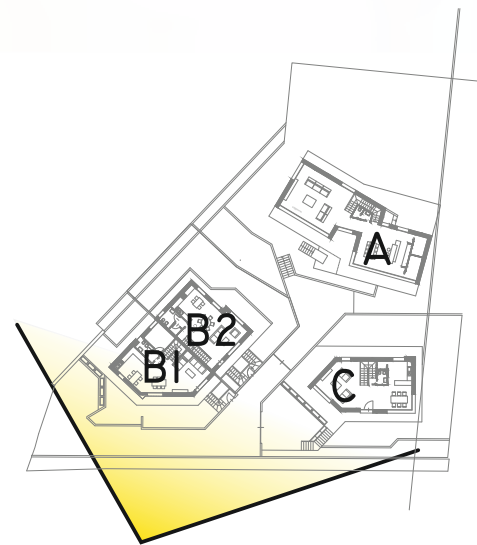




FOTOINSERIMENTO






FOTOINSERIMENTO

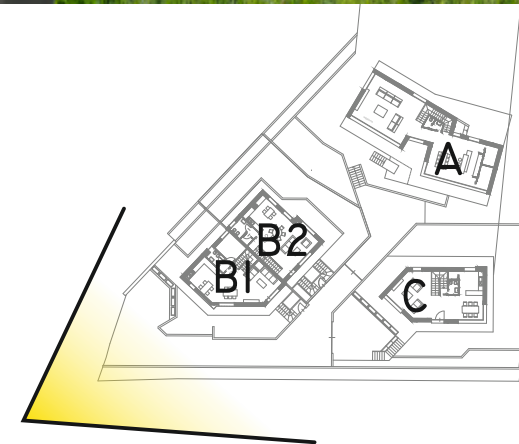



FOTOINSERIMENTO

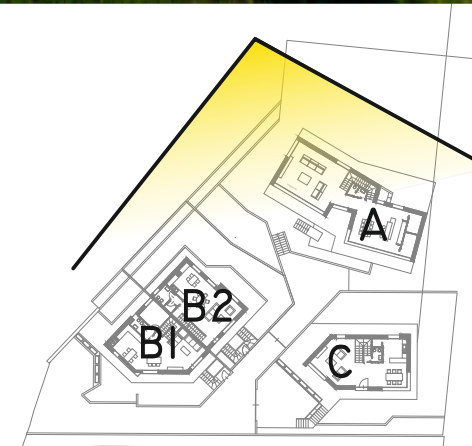

COMPLESSO RESIDENZIALE

ALBA - STRADA BACONA

VILLA BI+B2



MARISA COSTA DANILO MANASSERO ARCHITETTI

VILLA B1+B2


superficie unità B1 = mq. 76
superficie unità B2 = mq. 71,20

SUPERFICI LOTTI

superficie unità B1 = mq. 239
superficie unità B2 = mq. 243

PIANTA _ PIANO TERRA

SCALA 1:100

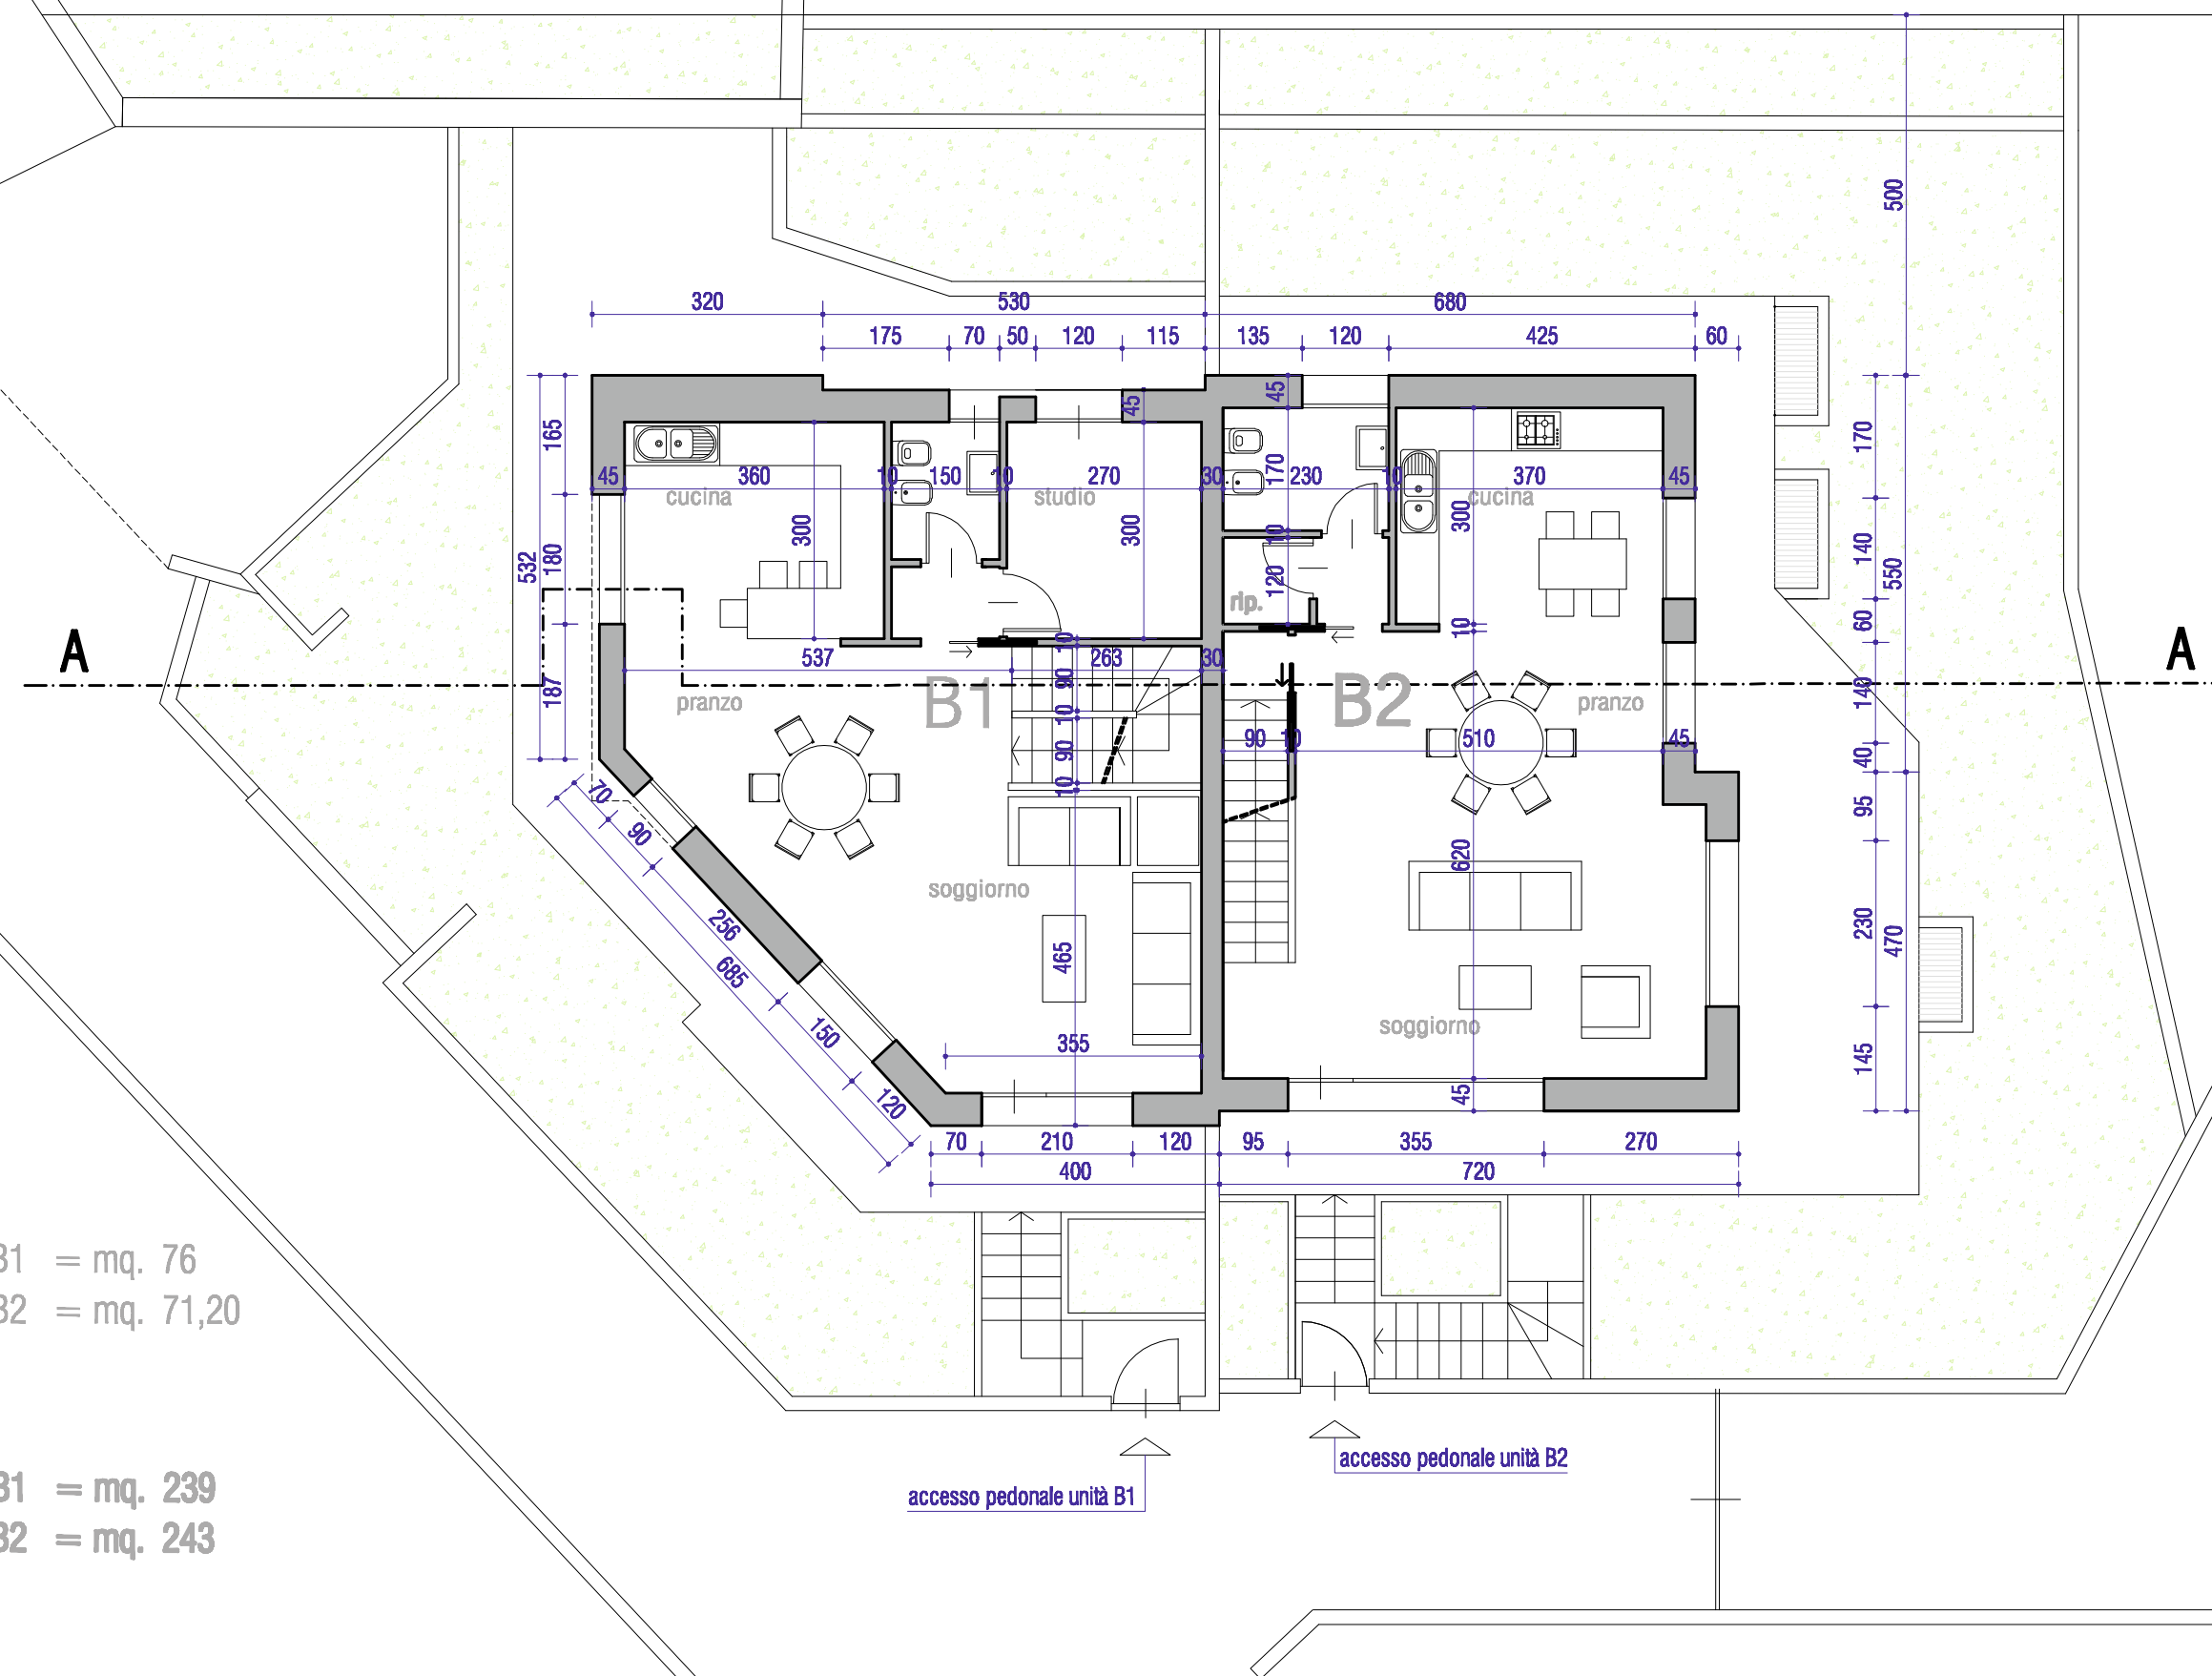


VILLA B1+B2



PIANTA _ PIANO PRIMO

SCALA 1:100

superficie unità B1 = mq. 77
superficie unità B2 = mq. 71,20

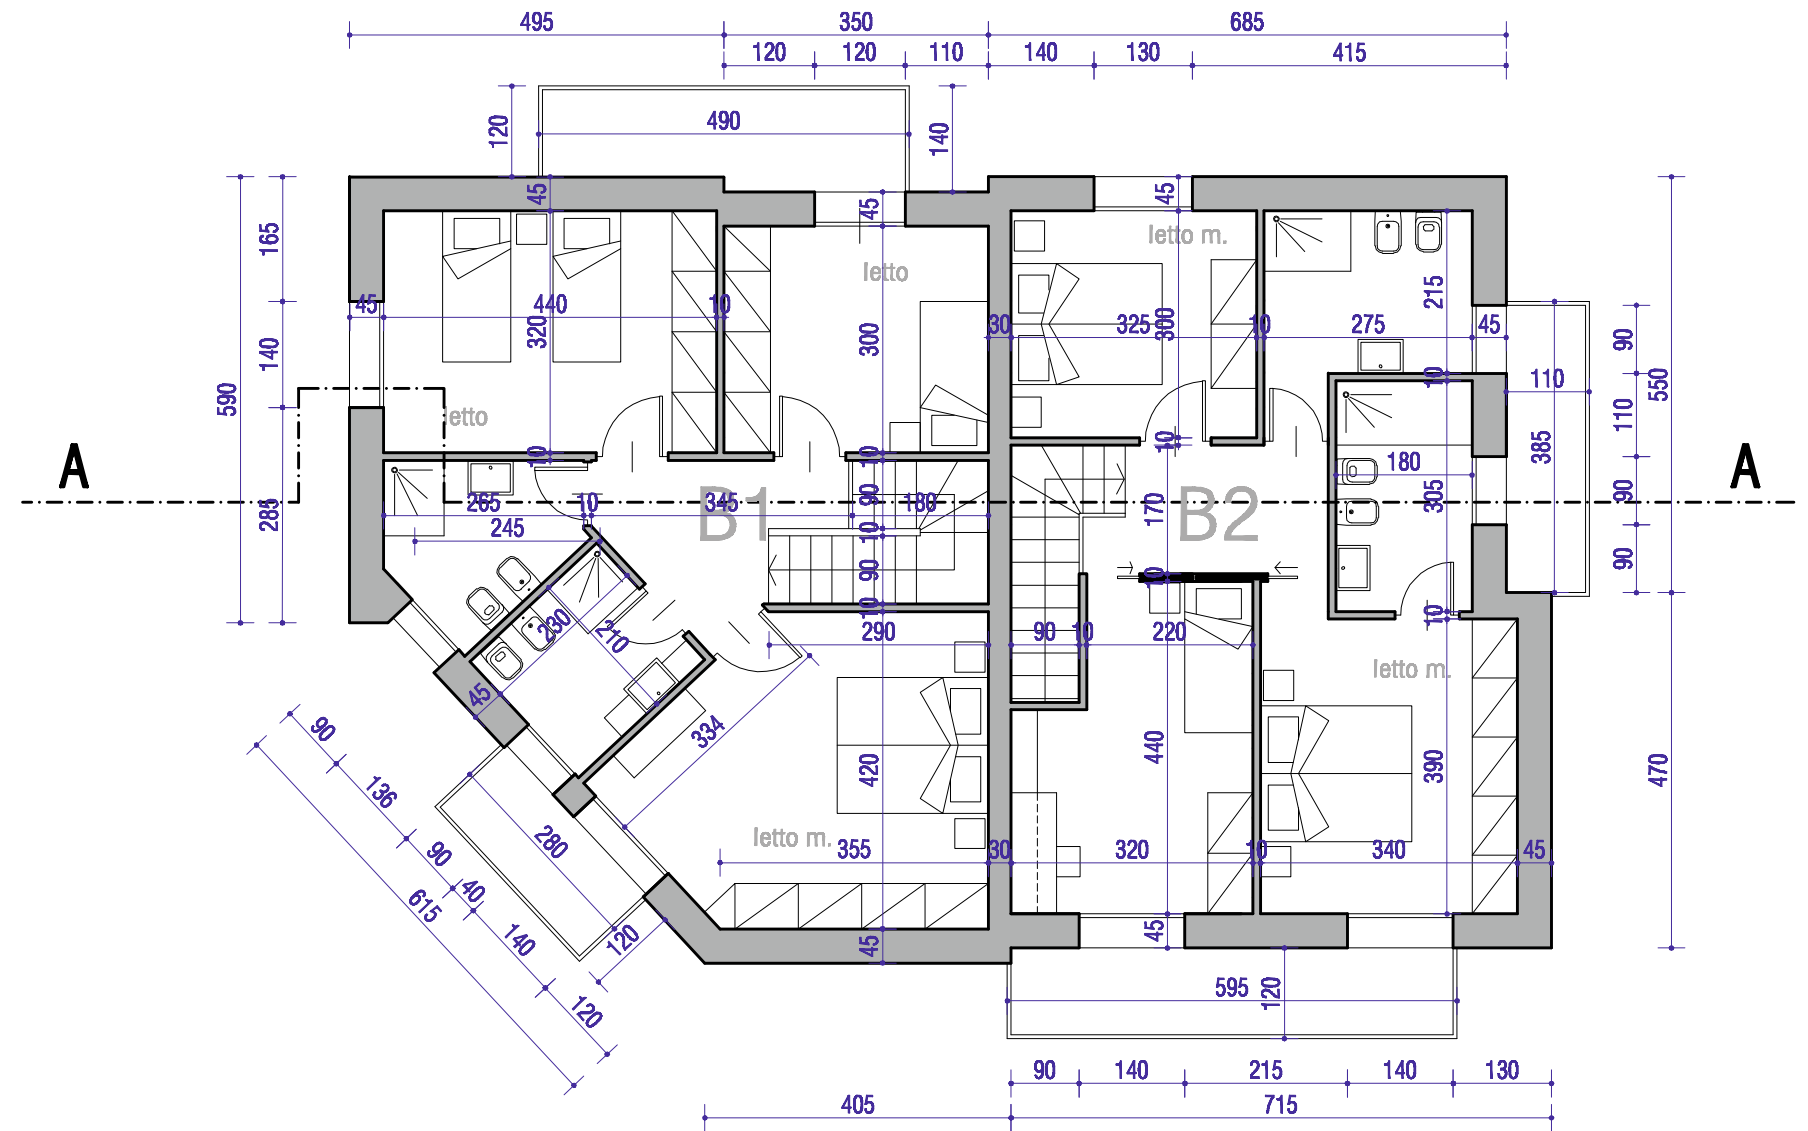


VILLA B1+B2

superficie unità B1 = mq. 96,50
superficie unità B2 = mq. 139,50

PIANTA _ PIANO INTERRATO

SCALA 1:100

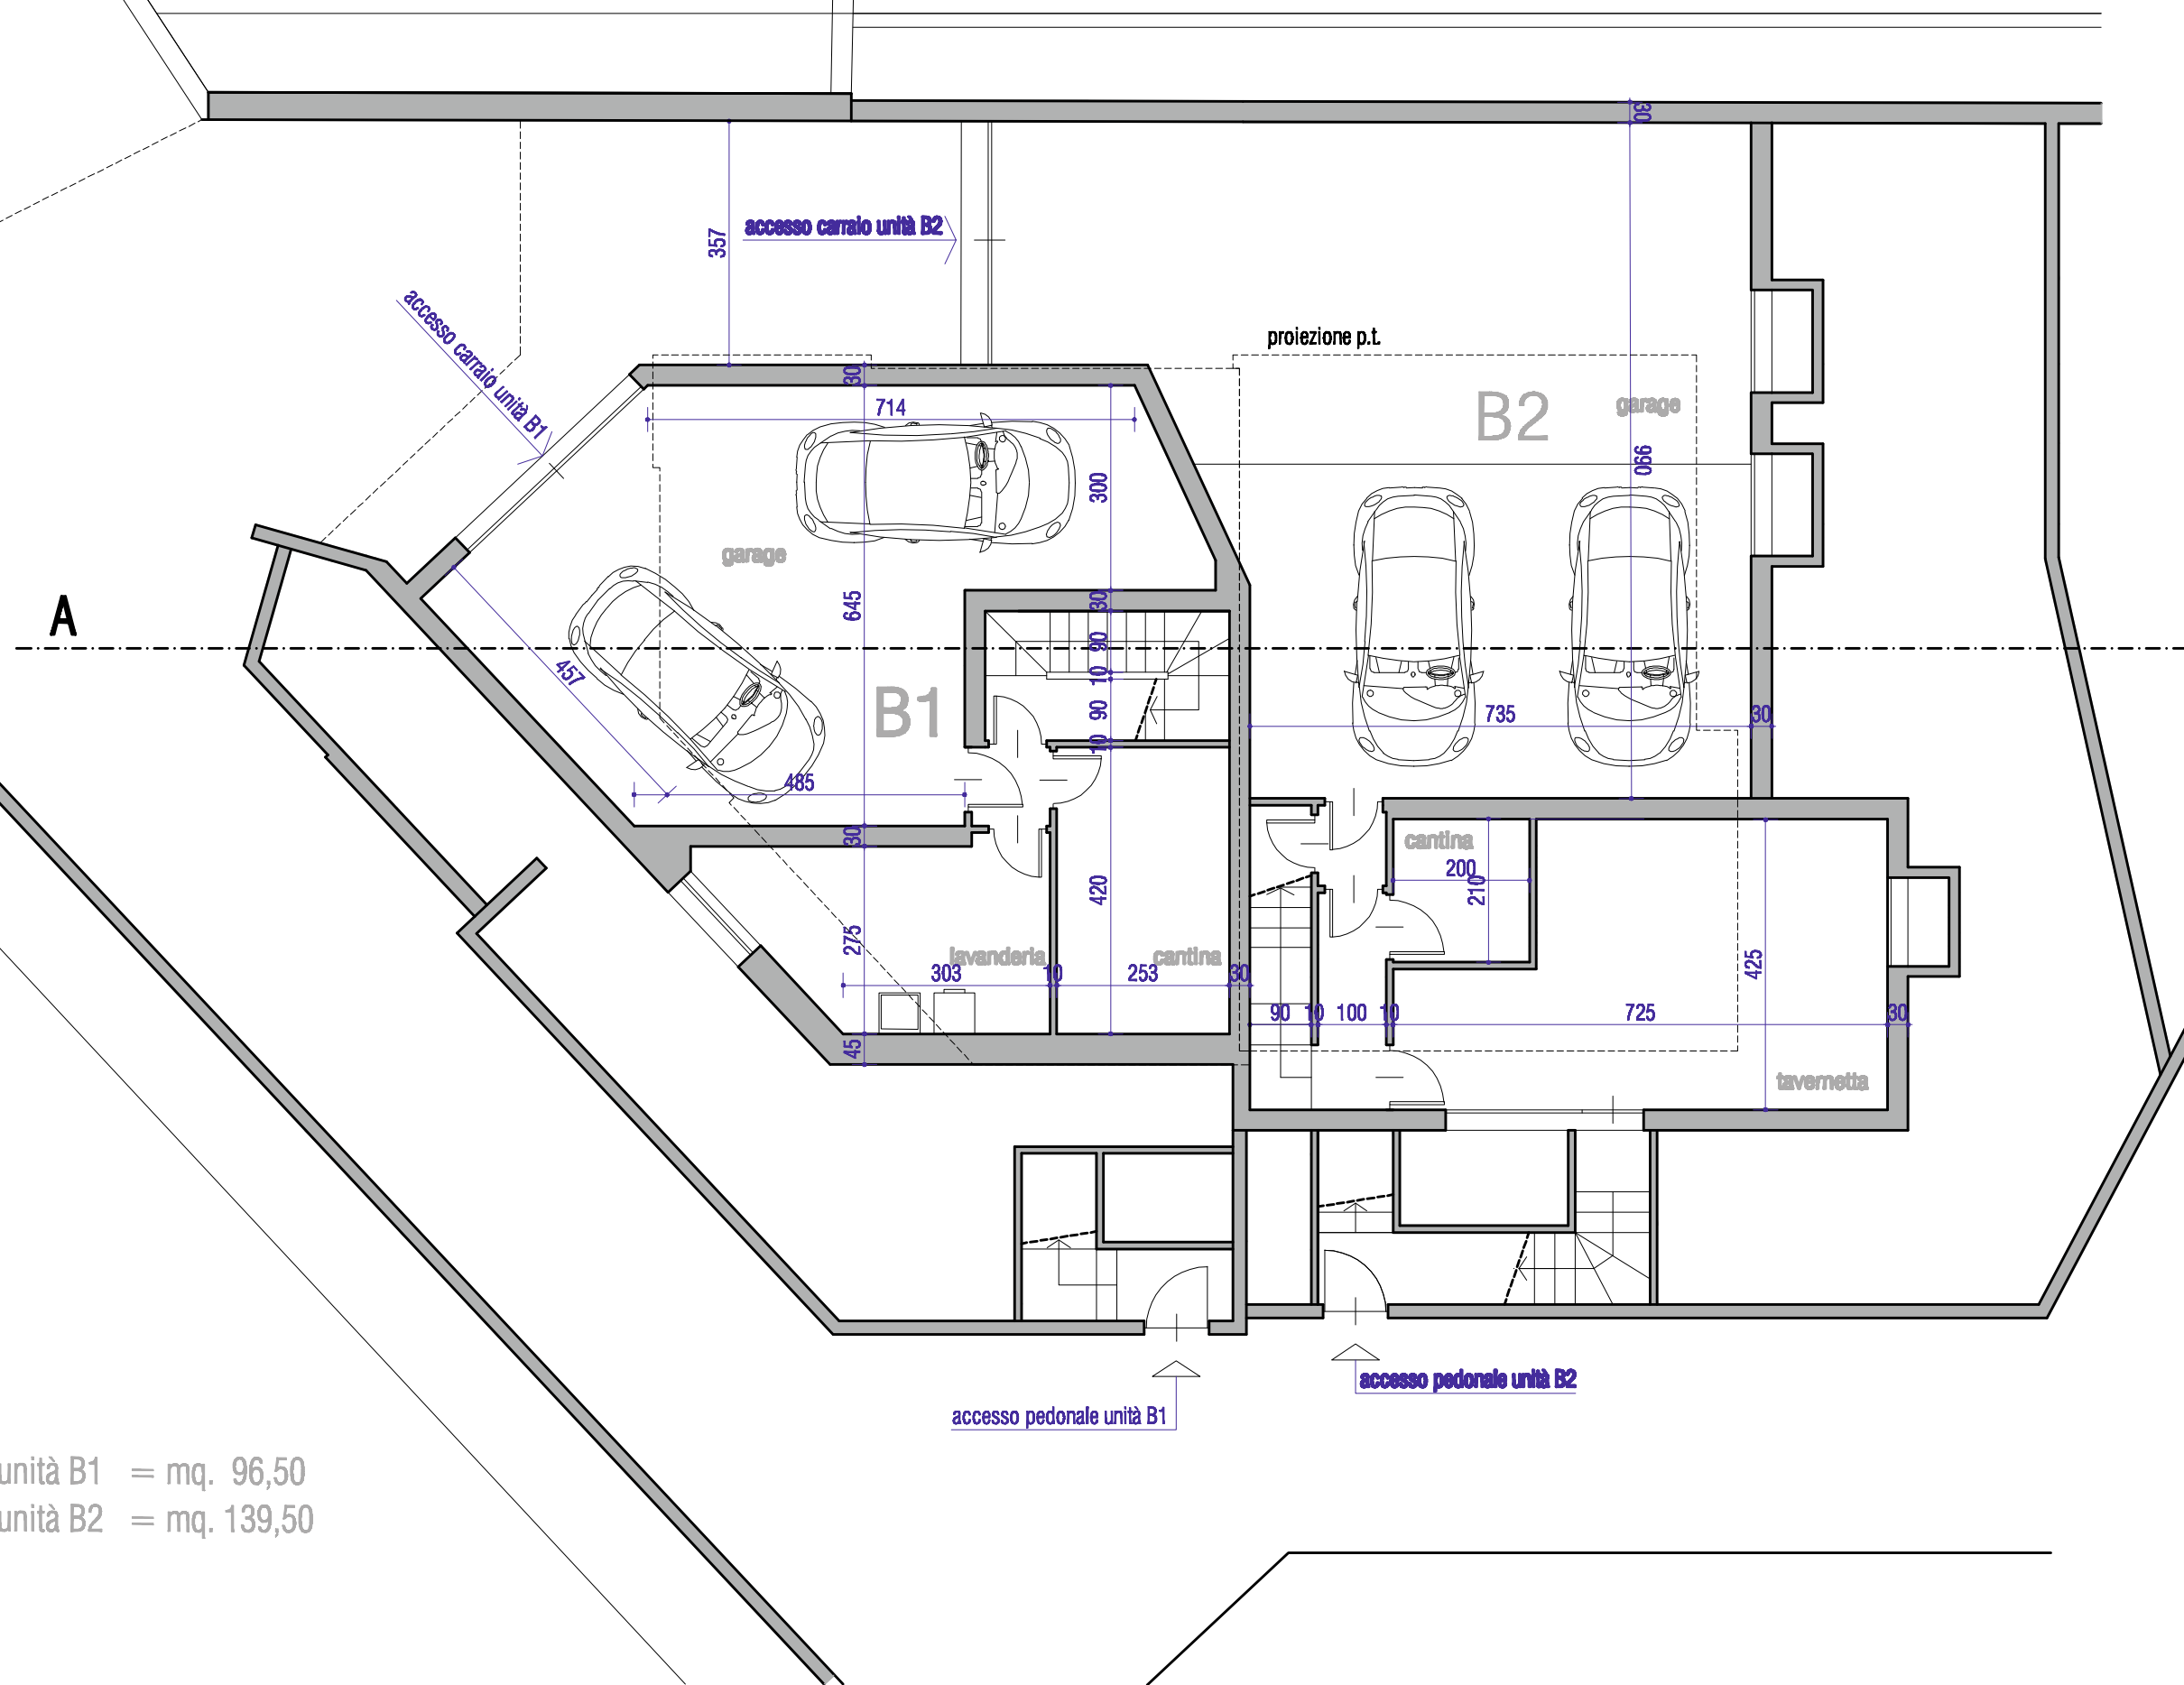


VILLA B1+B2



SEZIONE

SCALA 1:100

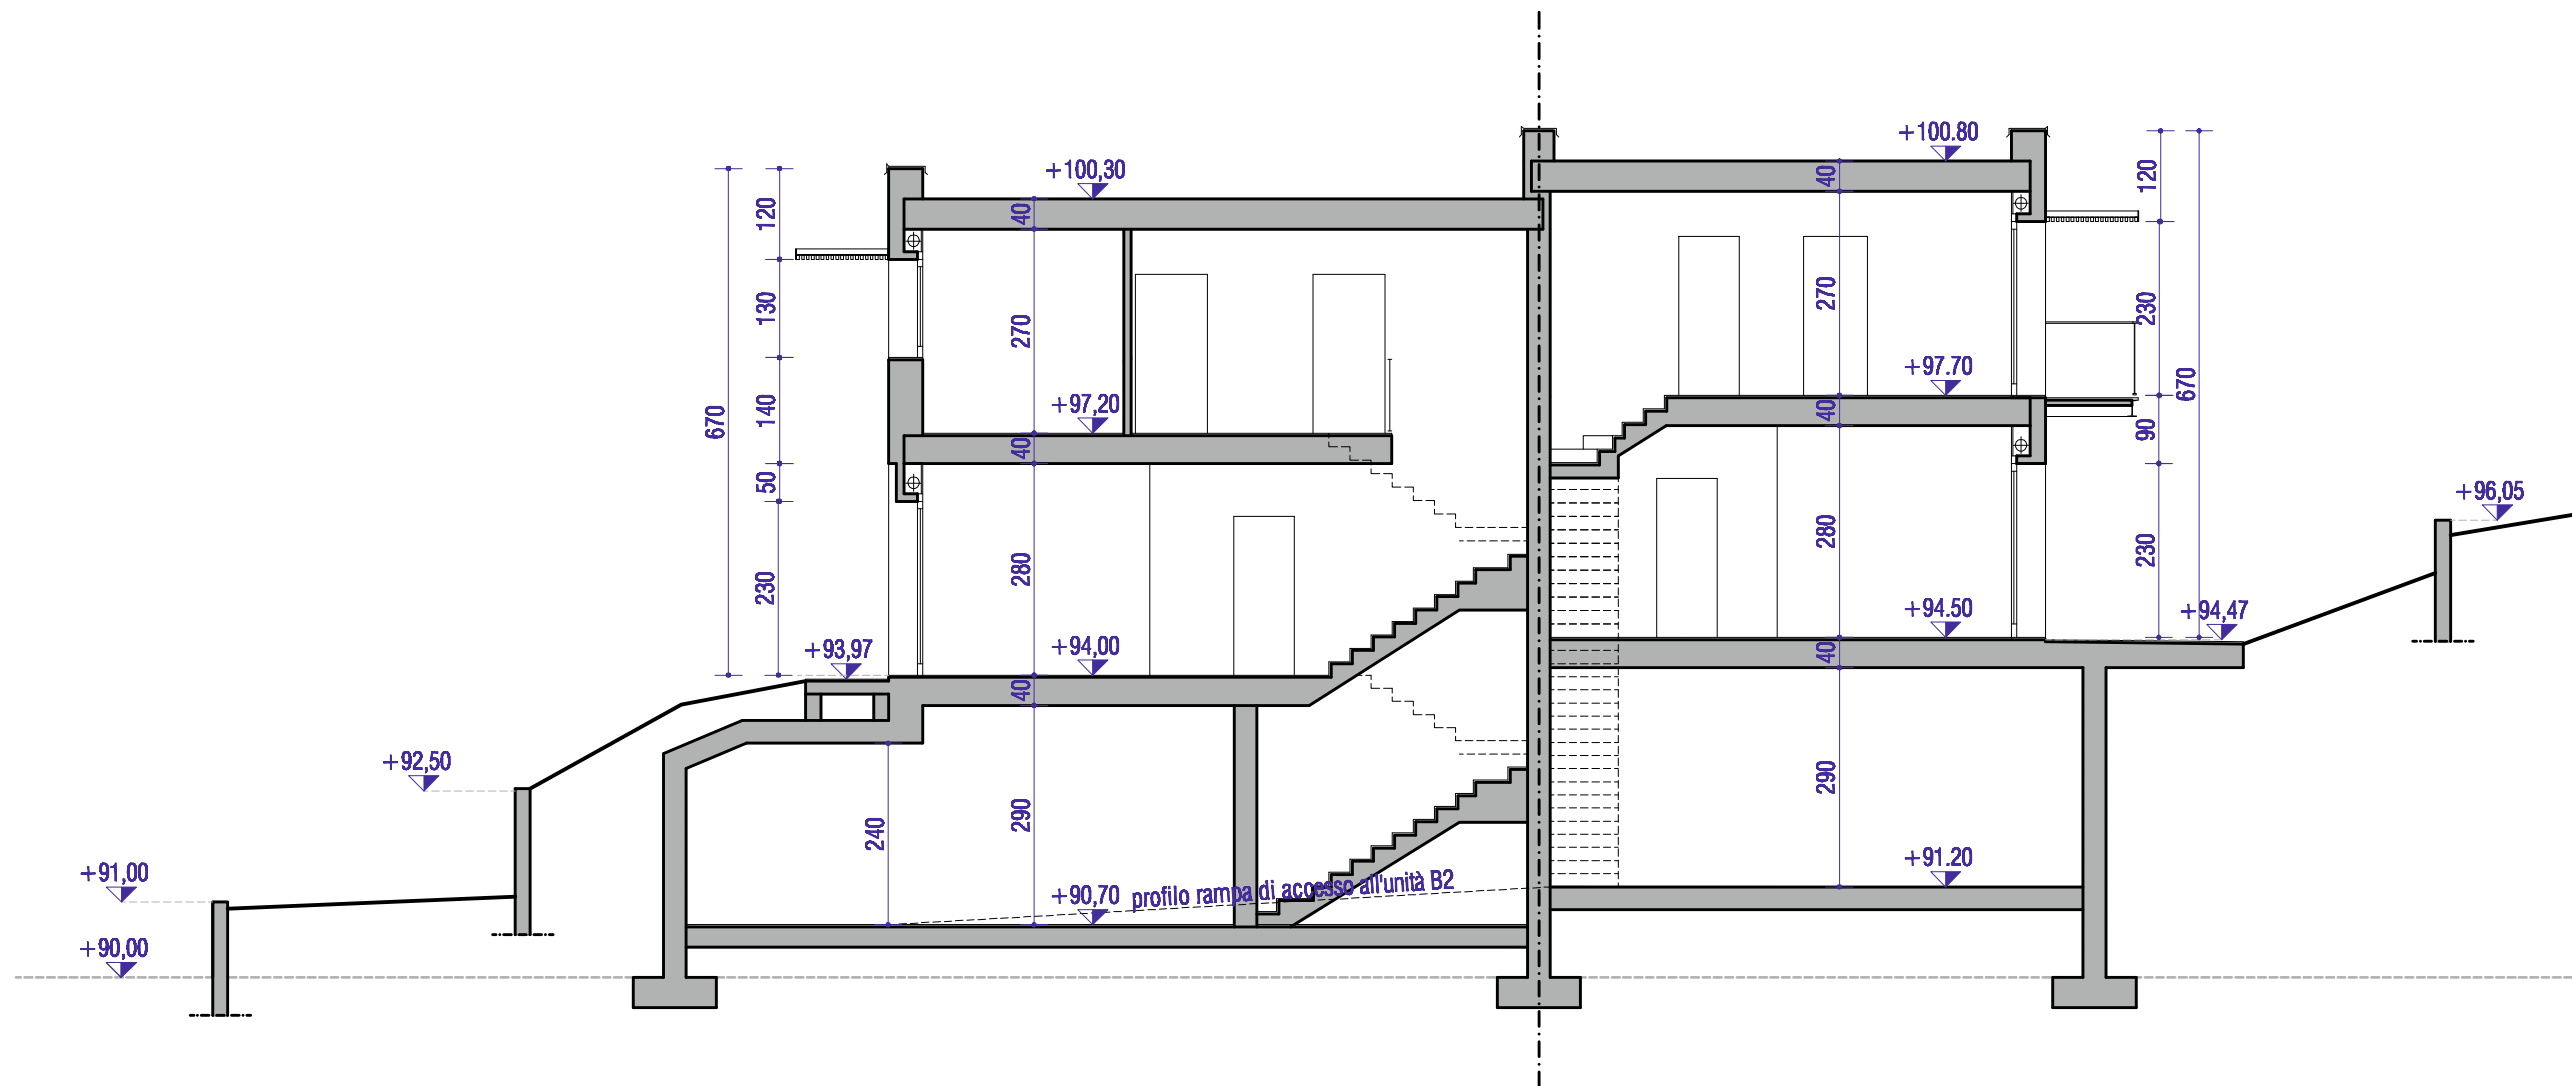

SEZIONE A-A



ALBA - STRADA BACONA

COMPLESSO RESIDENZIALE


VILLA C



MARISA COSTA DANILO MANASSERO ARCHITETTI

SCALA 1:100

superficie residenziale mq. 81.3

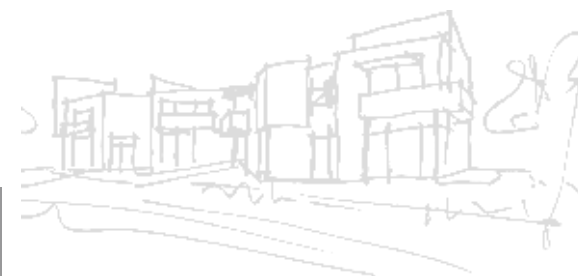


VILLA C



PIANTA

SCALA 1:100

_ PIANO PRIMO

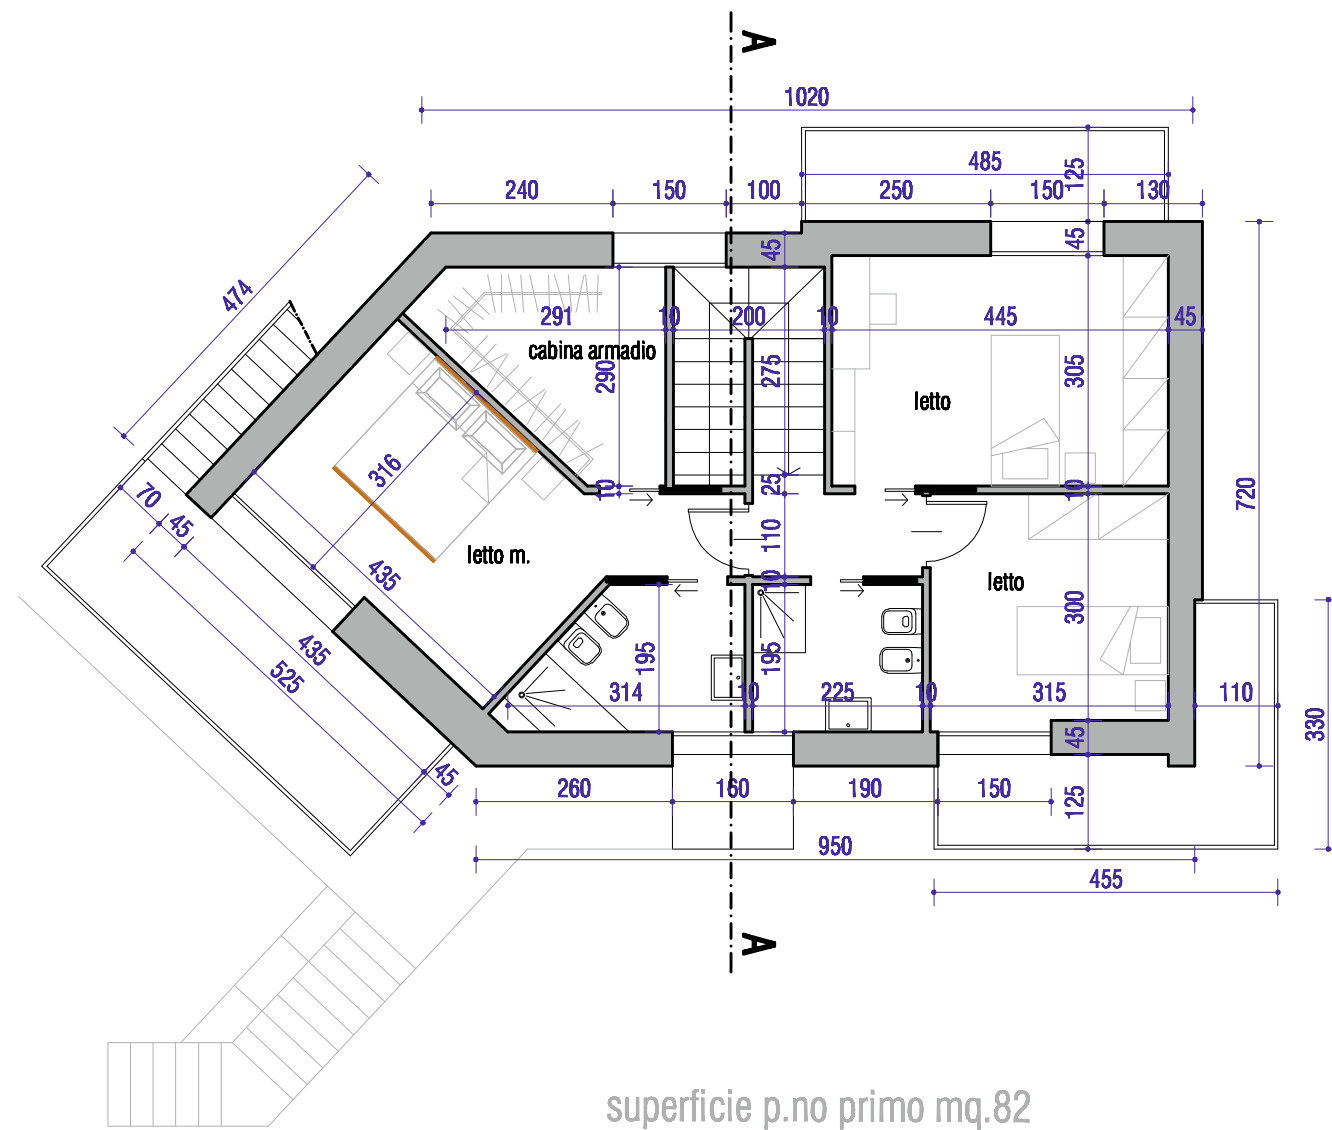

superficie p.no primo mq.82




VILLA C



PIANTA

SCALA 1:100

_ PIANO COPERTURA

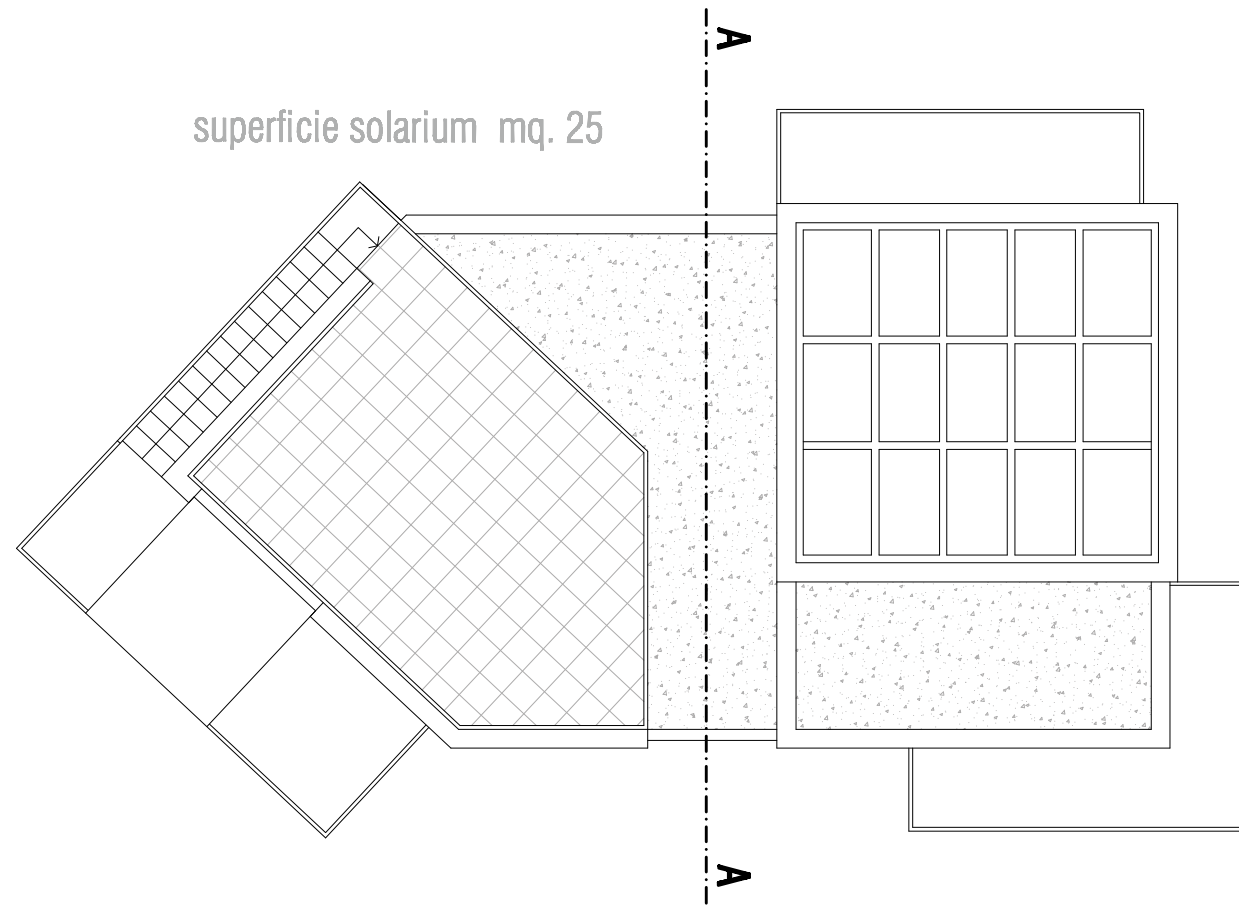

VILLA C




PIANTA

SCALA 1:100

_ PIANO INTERRATO

superficie p.no interrato mq.149

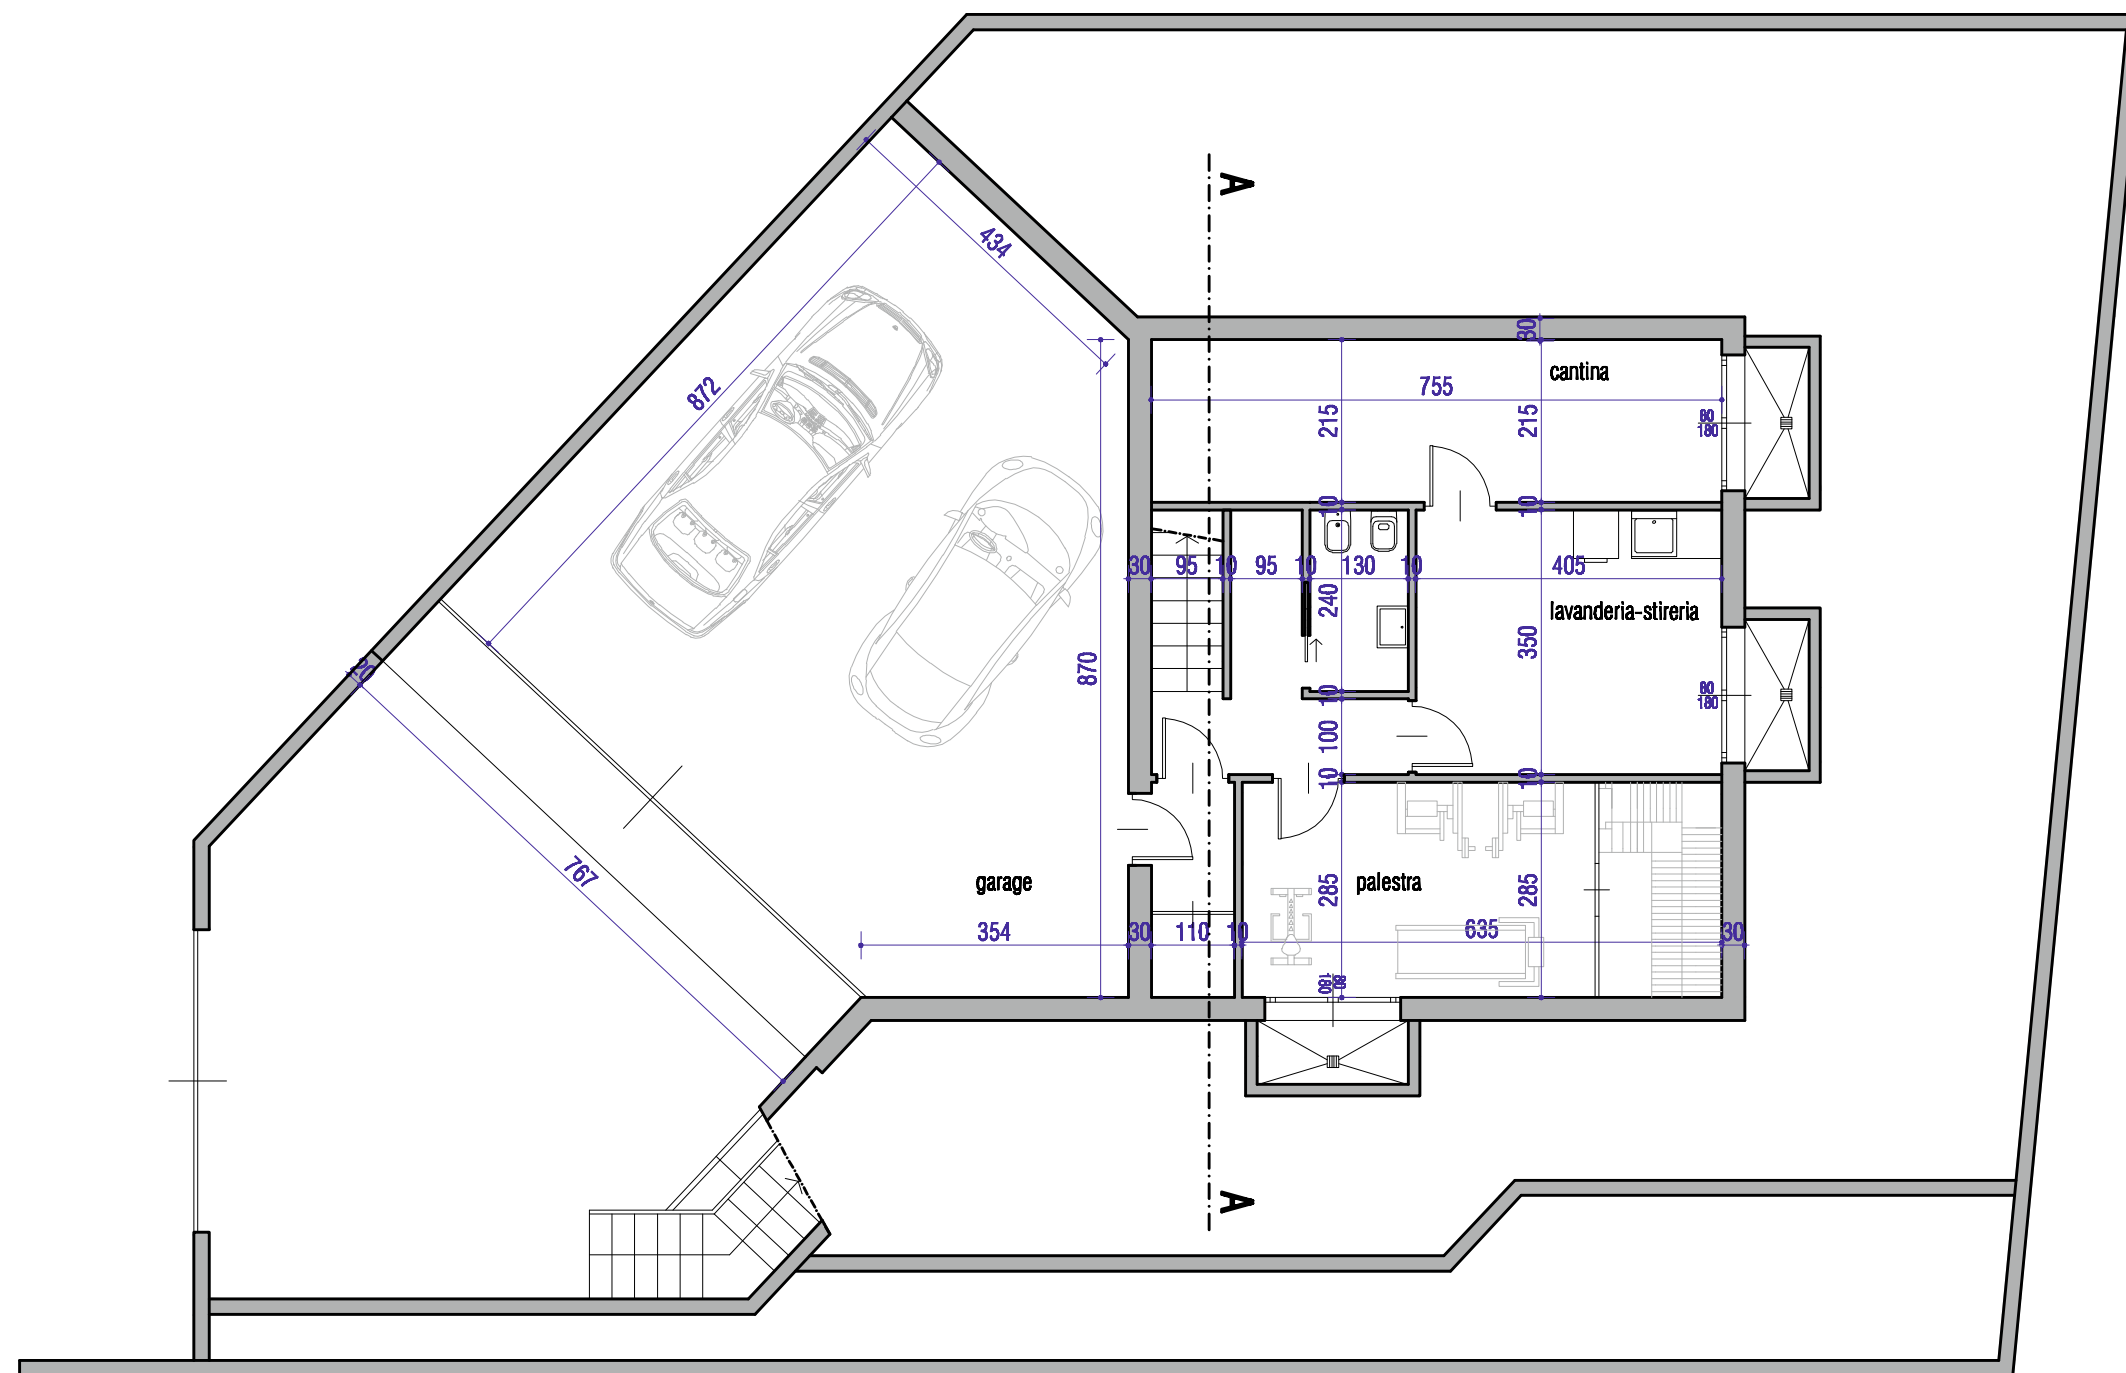


VILLA C



SEZIONE

SCALA 1:100

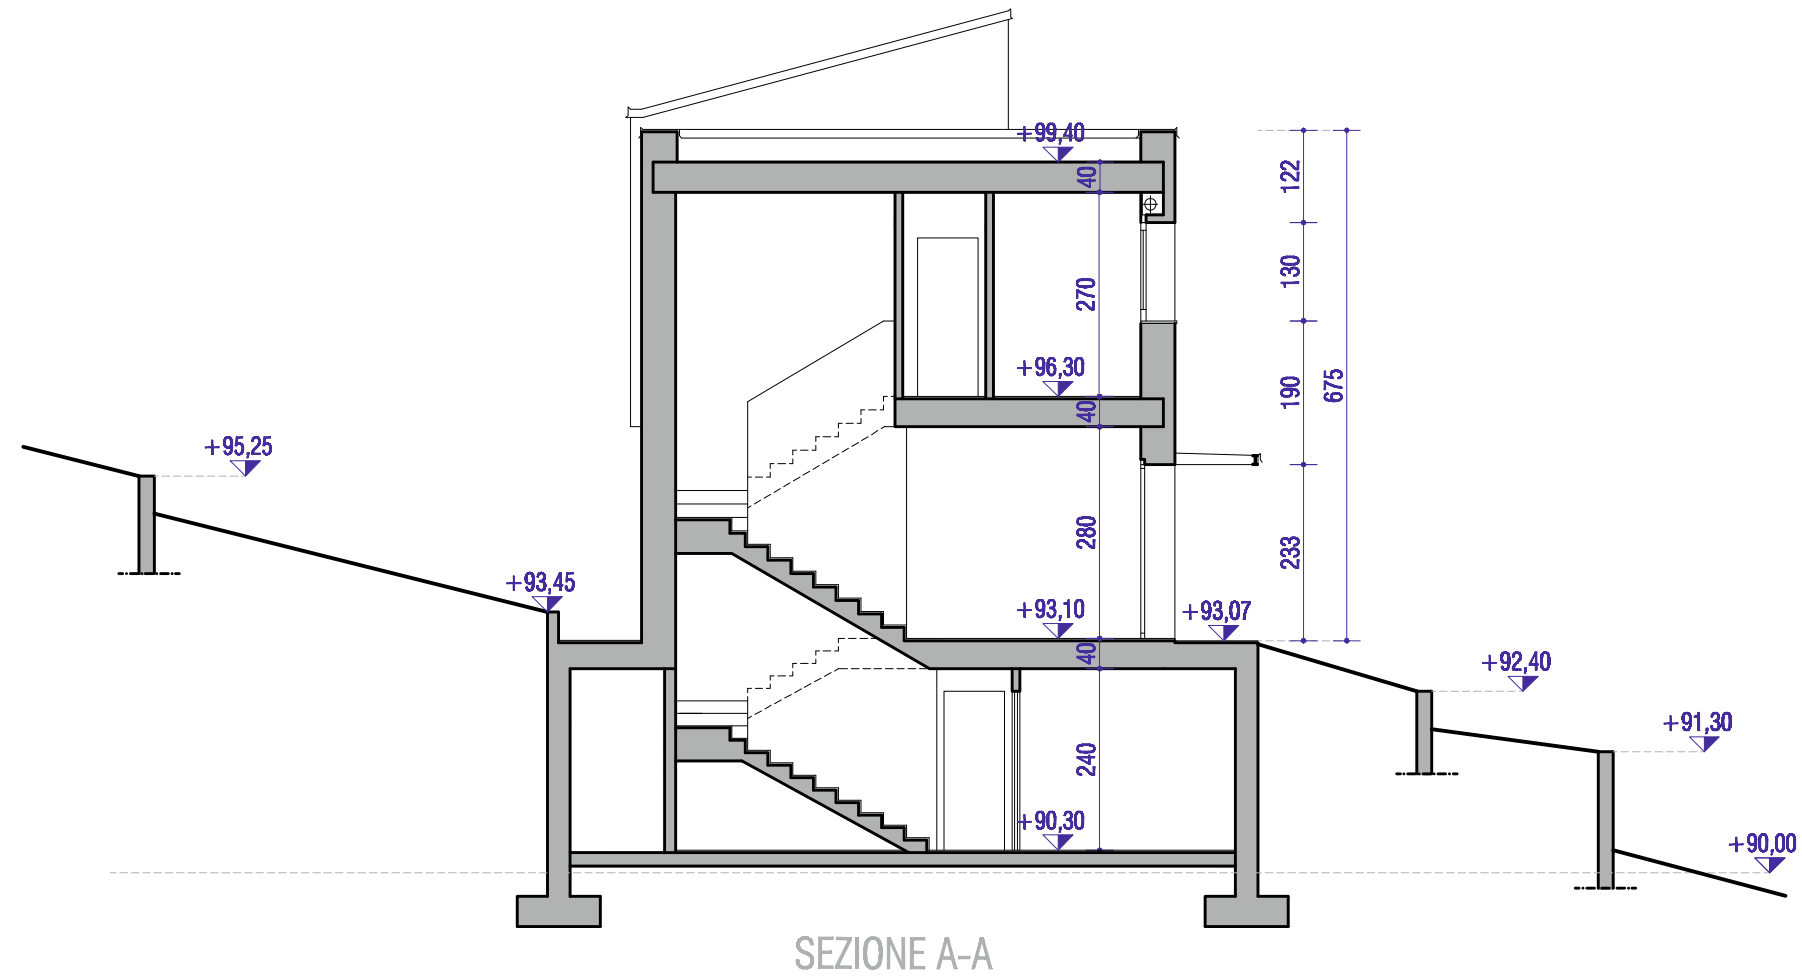


VILLA BI

VILLA B2


VILLA A

VILLA C

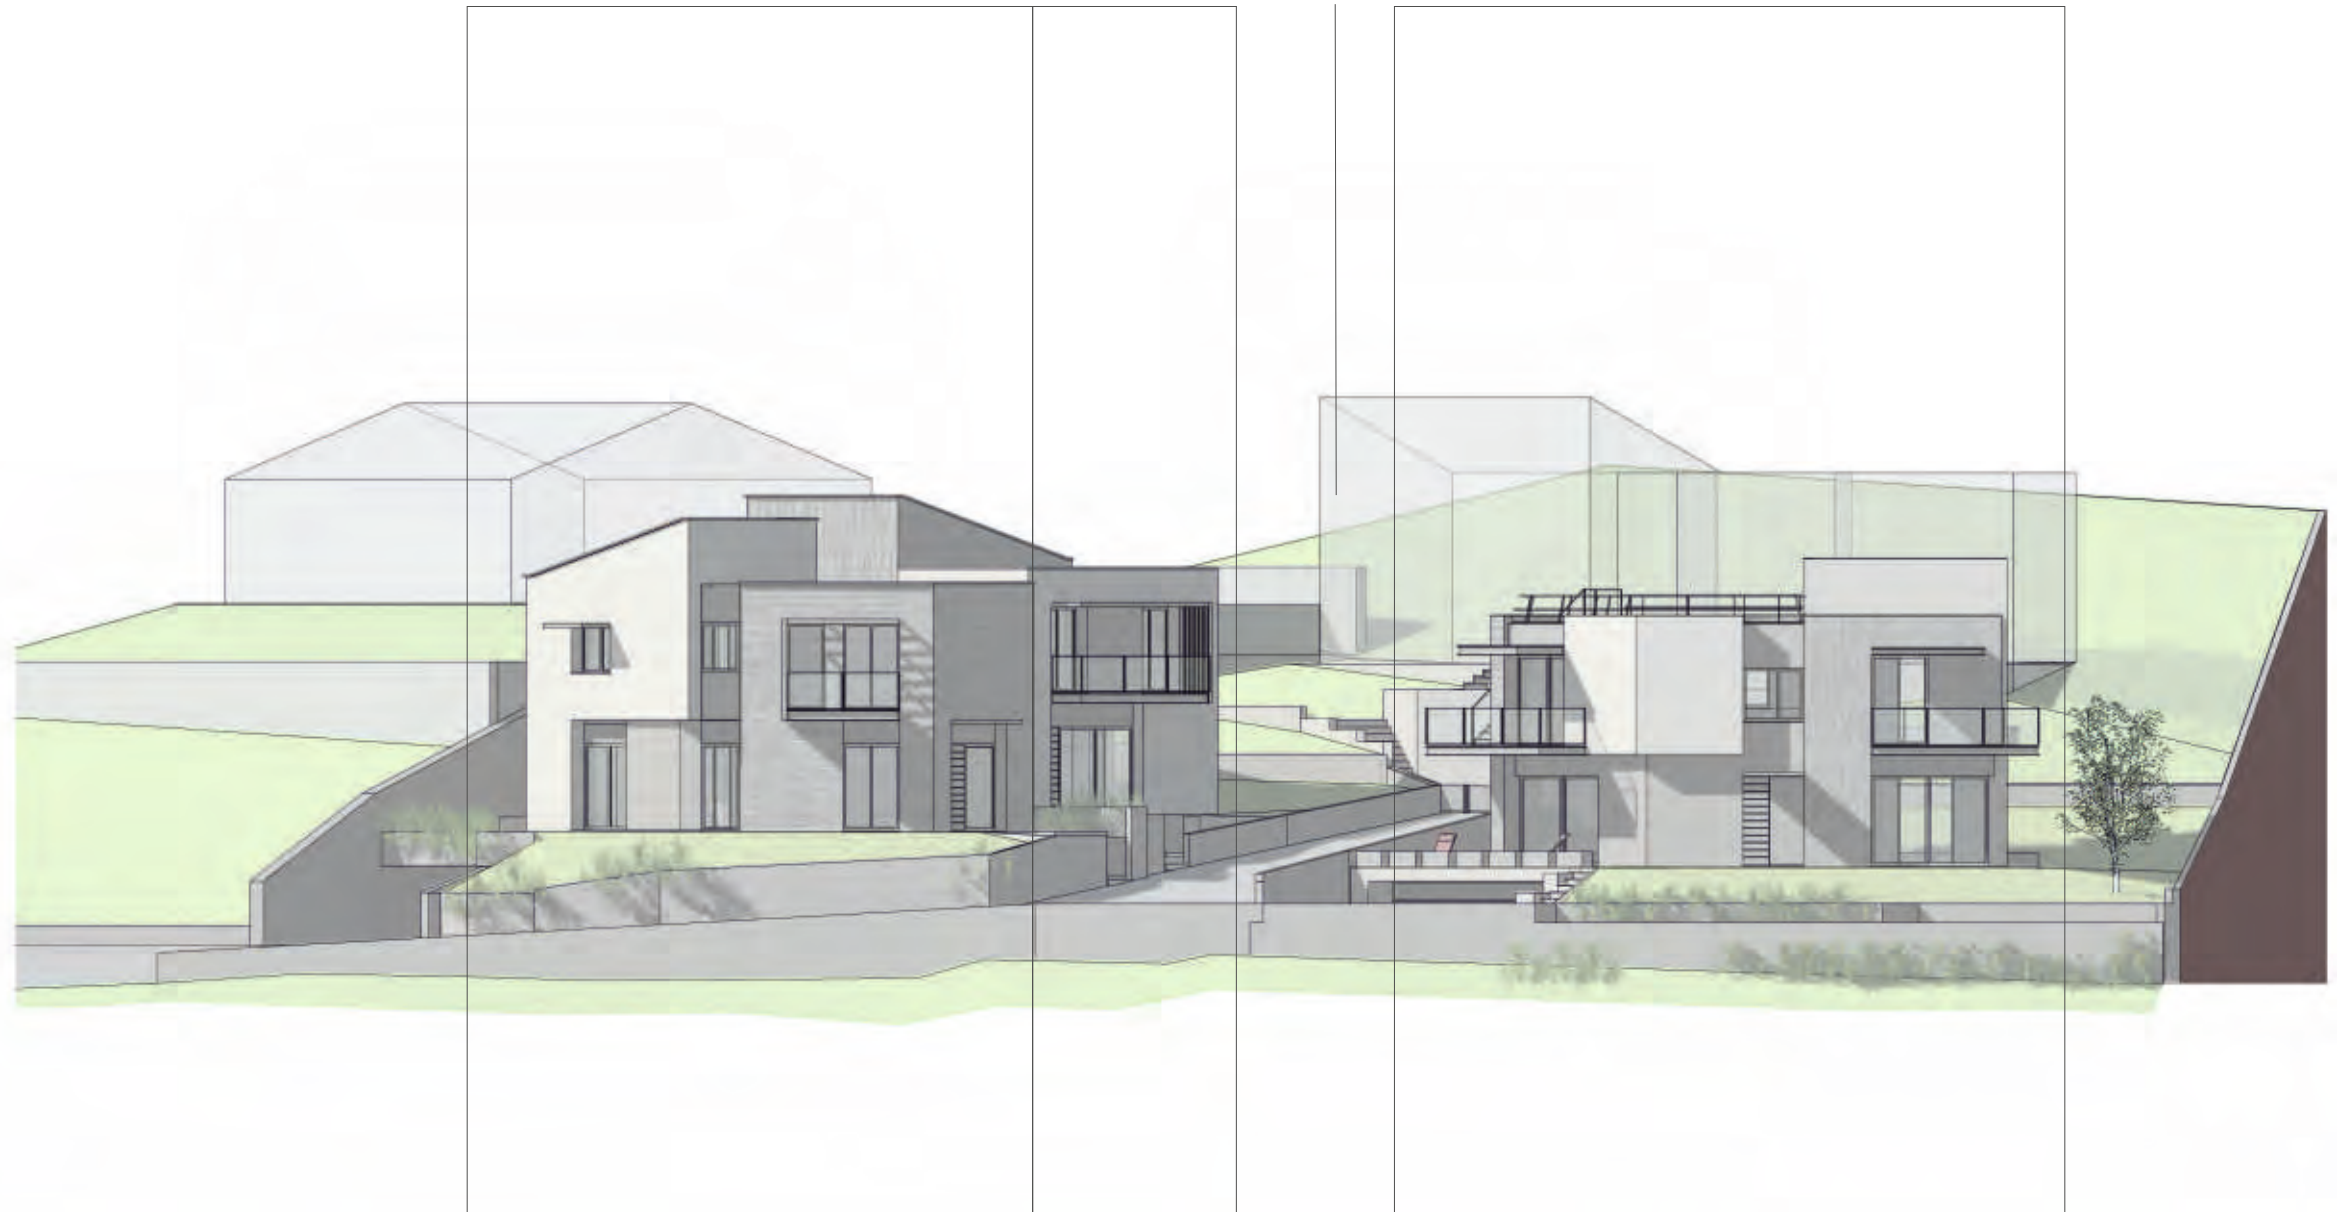


PROSPETTI
SCALA 1:200



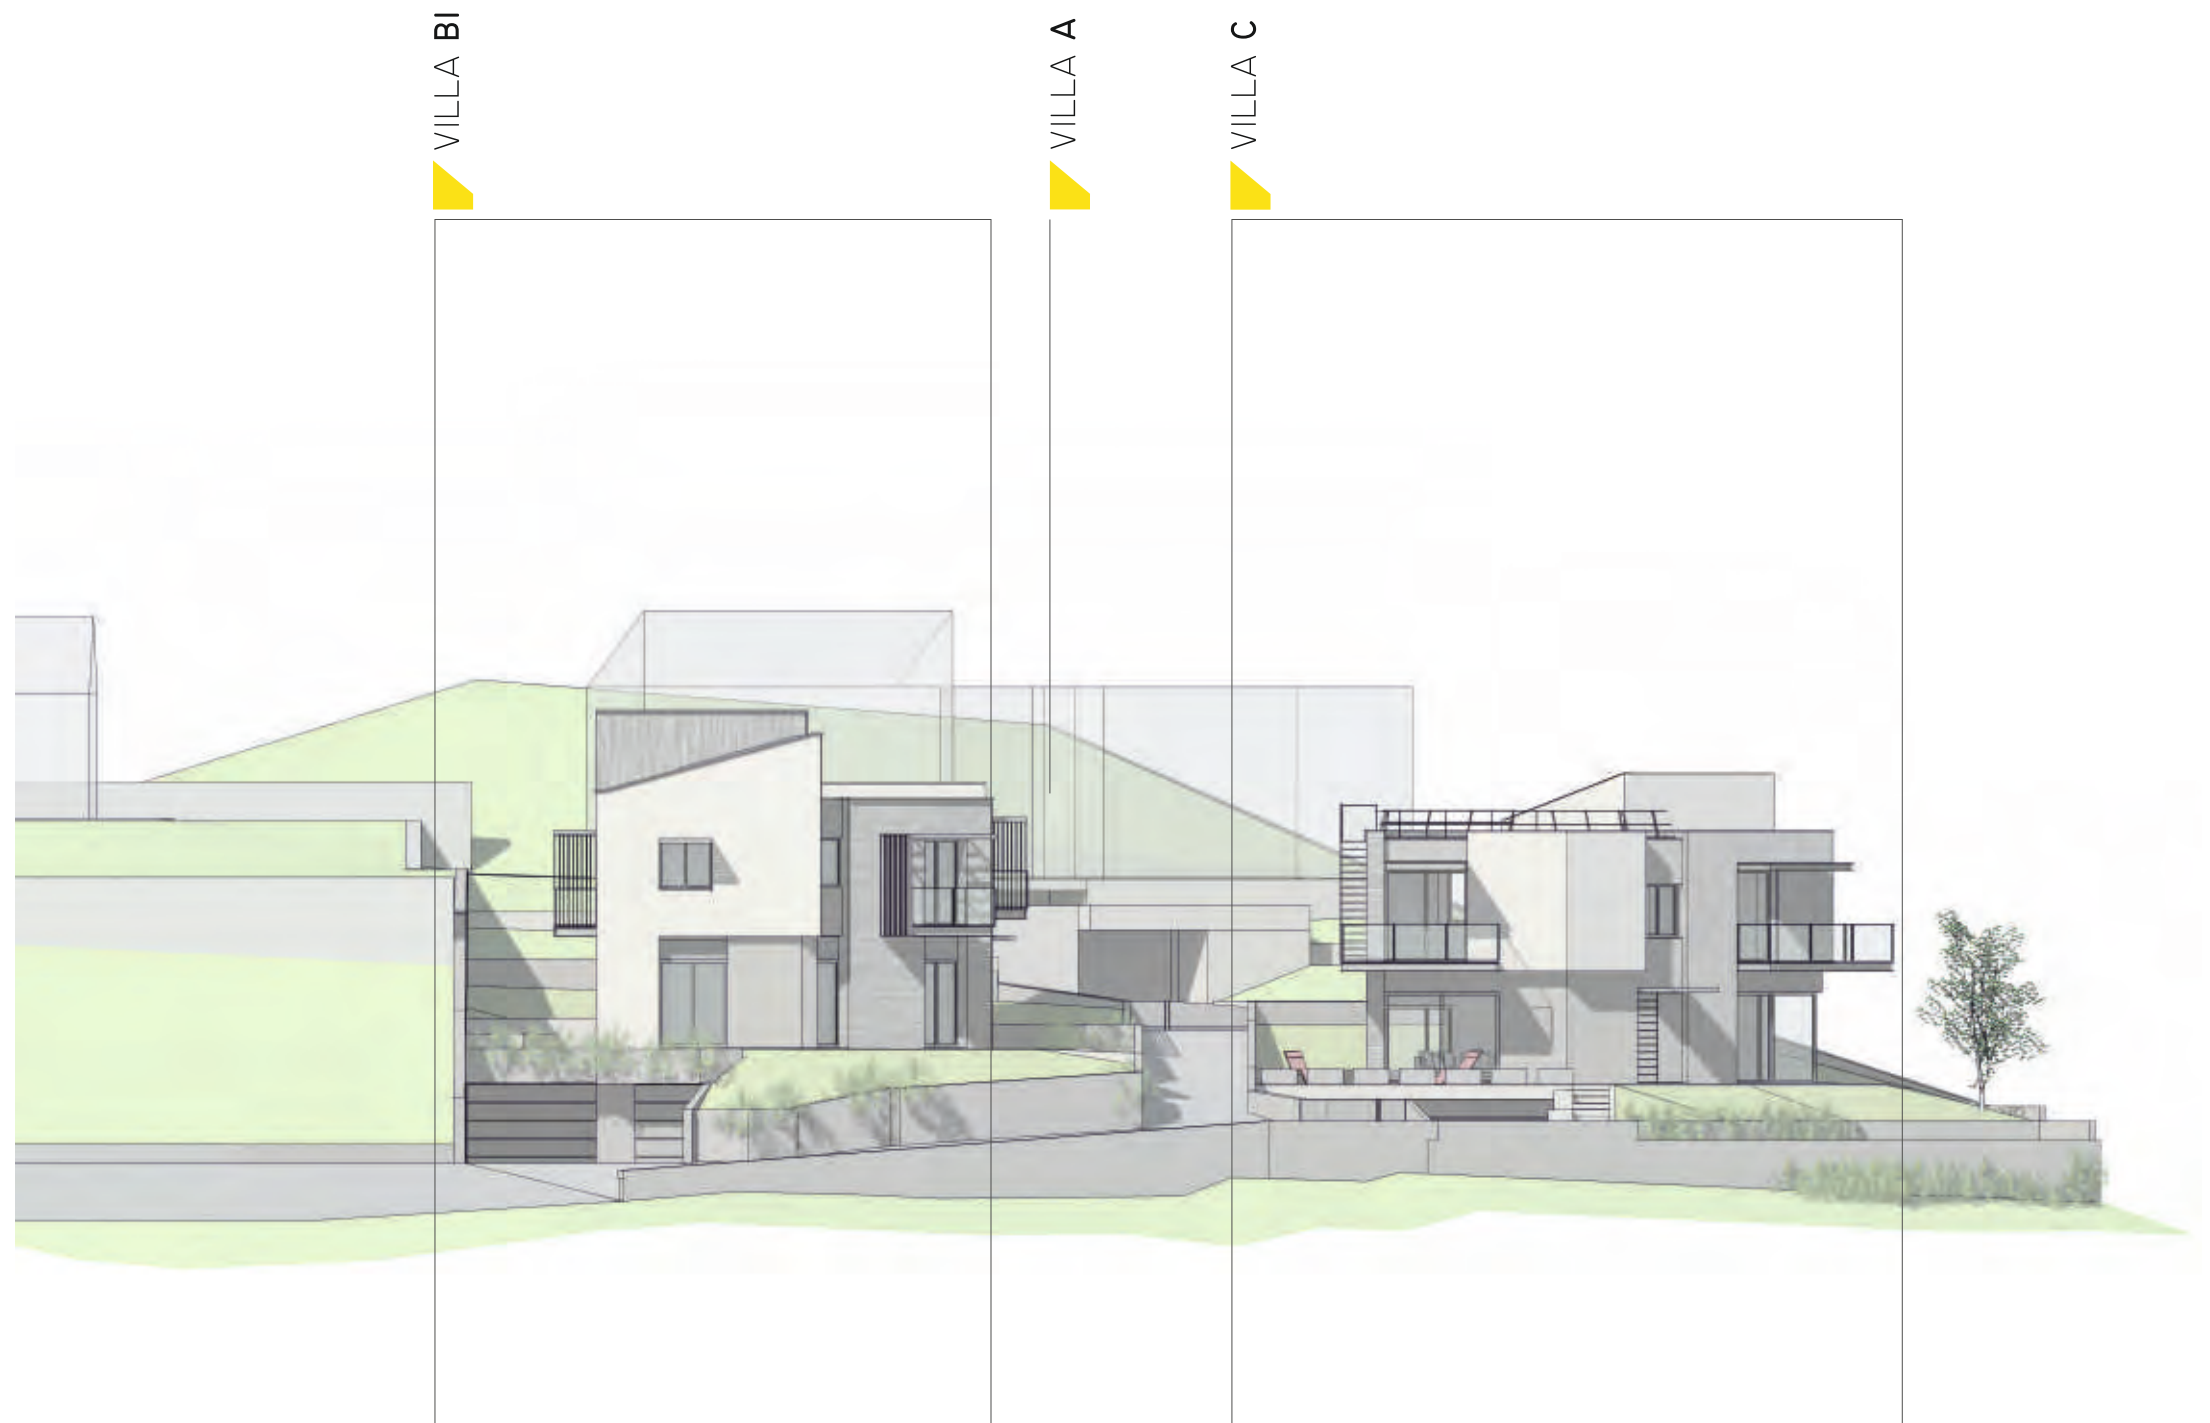

PROSPETTI

SCALA 1:200

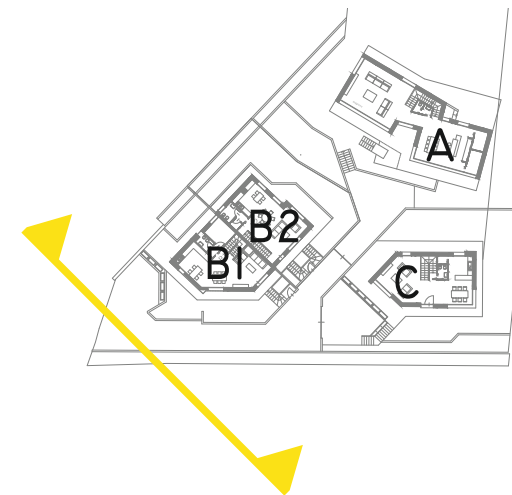

VILLA B1

VILLA B2


VILLA C


VILLA A



PROSPETTI


SCALA 1:200

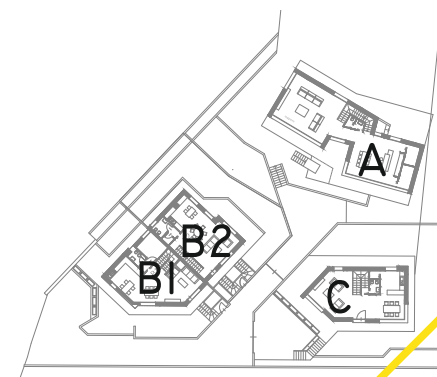

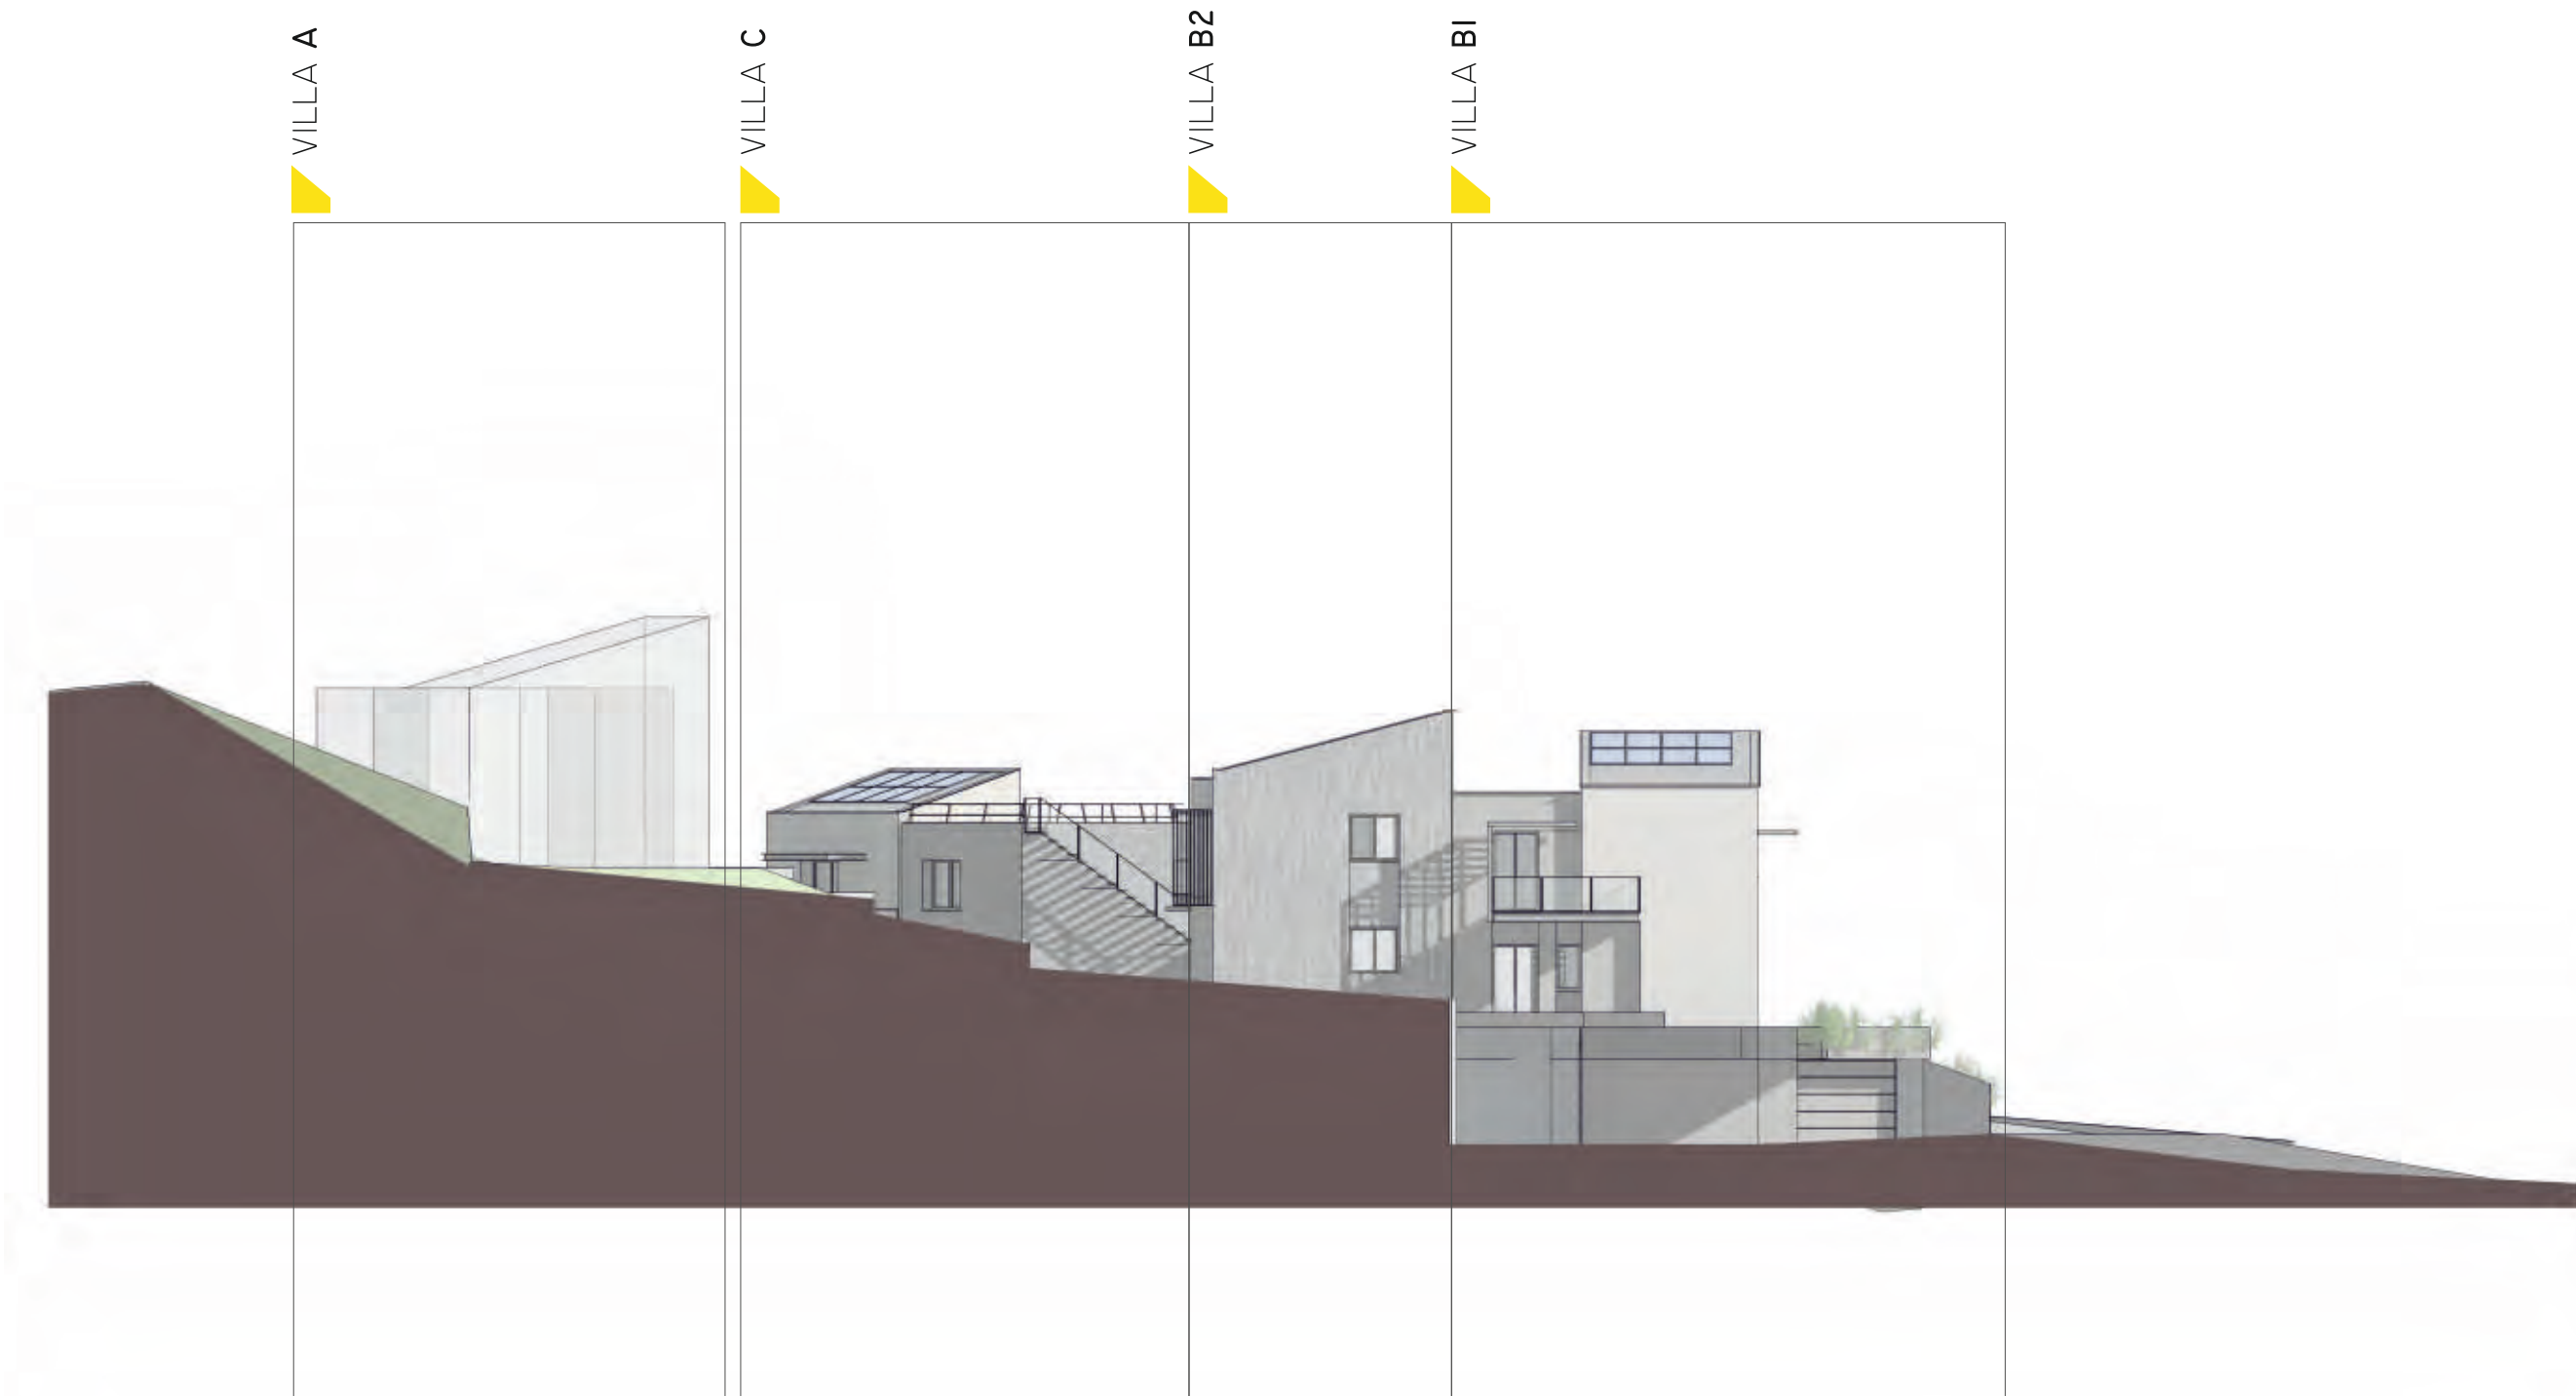

PROSPETTI

SCALA 1:200

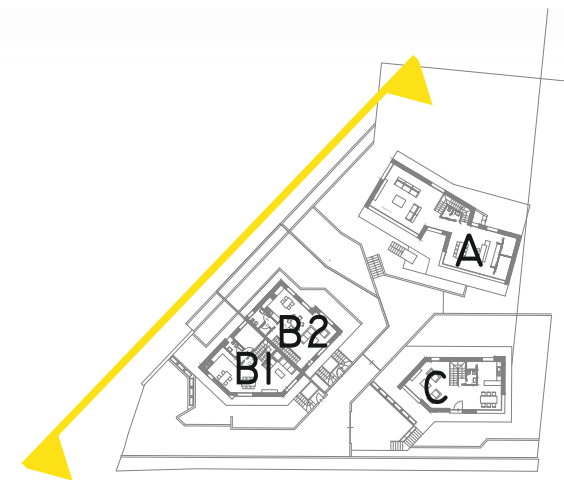

VILLA C



VILLA B2




VILLA B1



PROSPETTI

SCALA 1:200

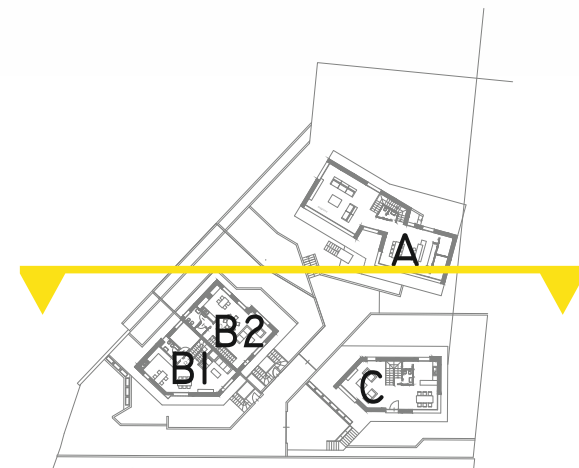

VILLA C




VILLA B2



PROSPETTI

SCALA 1:200

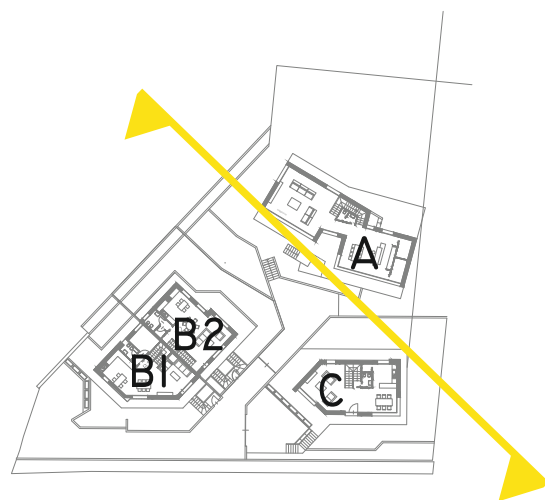





INTONACO FRATTAZZATO
COLORE SIKKENS DN.02.77



INTONACO FRATTAZZATO
COLORE SIKKENS C8.04.55

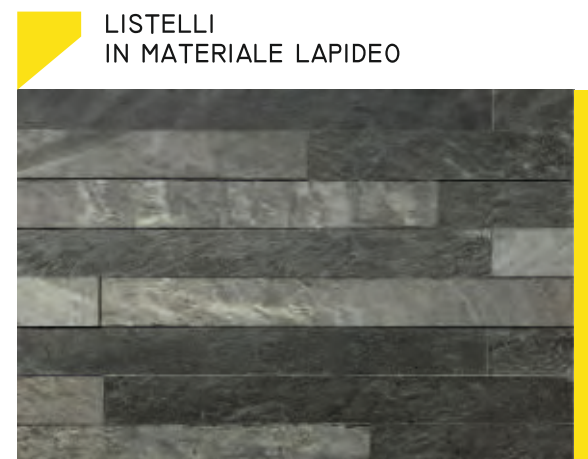


LISTELLI
IN MATERIALE LAPIDEO

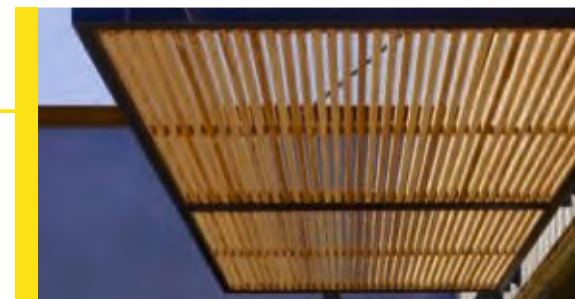


BRISE SOLEIL
IN LEGNO



TENDE VENEZIANE
TIPO GRIESSER - ALUFLEX

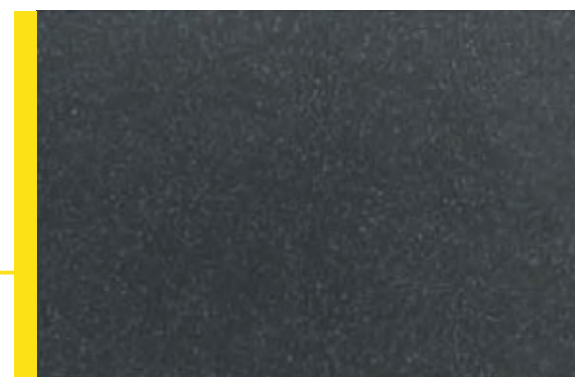

SERRAMENTI IN ALLUMINIO
COLORE RAL 7039

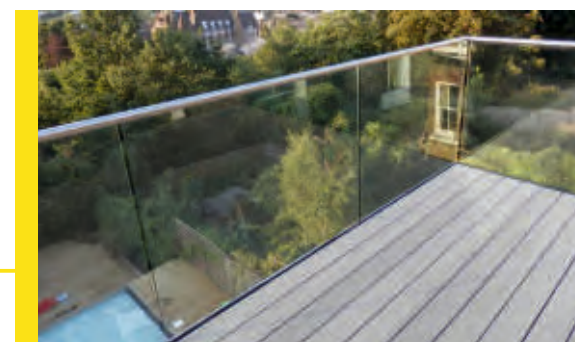

PARAPETTI
IN CRISTALLO

MATERIALI

